

РЕСПУБЛИКА БАШКОРТОСТАН

Территориальный участок Уфимского района Государственного унитарного предприятия Бюро технической инвентаризации Республики Башкортостан

ТЕХНИЧЕСКИЙ ПАСПОРТ ОБЪЕКТА НЕЗАВЕРШЕННОГО СТРОИТЕЛЬСТВА

Субъект Российской Федерации
Район
Деревня
Улица
Дом №
Строение (корпус)

РЕСПУБЛИКА БАШКОРТОСТАН

Уфимский

Алексеевка

ЮБИЛЕЙНАЯ

71

| | |
|-------------------|-------|
| Инвентарный номер | 17845 |
| Кадастровый номер | |

Паспорт составлен по состоянию

21 сентября 2016 г.

(указывается дата обследования объекта недвижимости)

ТЕХНИЧЕСКИЙ ПАСПОРТ ПРАВООСТАНАВЛИВАЮЩИМ ДОКУМЕНТОМ НЕ ЯВЛЯЕТСЯ

1. Архитектурно-планировочные и эксплуатационные показатели

Серия, тип проекта

Год постройки:

переоборудовано в _____ году Число этажей **A: 0,**

Год последнего капитального ремонта

Кроме того имеется: подвал, цокольный этаж, мансарда, мезонин, гараж, мастерская (нужное подчеркнуть)

Строительный объем **м3** Число лестниц **шт**, их уборочная площадь **м2**

Уборочная площадь общих коридоров и мест общего пользования **м2**

Площадь здания (с лоджиями, балконами, шкафами, коридорами и лест. кл.) **м2**

из нее: Жилые помещения: общая площадь квартир **м2**

Общая площадь жилых помещений (площадь квартир) **м2 (м2),**

в том числе жилая площадь **м2**

Распределение площади квартир жилого здания по числу жилых комнат


| Количество | 1-комнатных | | | 2-комнатных | | | 3-комнатных | | | 4-комнатных | | | 5 и более комнат | | | Всего | | |
|------------|-------------|---------|-------|-------------|---------|-------|-------------|---------|-------|-------------|---------|-------|------------------|---------|-------|---------|---------|-------|
| | Площадь | | | Площадь | | | Площадь | | | Площадь | | | Площадь | | | Площадь | | |
| | Общая | Квартир | Жилая | Общая | Квартир | Жилая | Общая | Квартир | Жилая | Общая | Квартир | Жилая | Общая | Квартир | Жилая | Общая | Квартир | Жилая |
| | | | | | | | | | | | | | | | | | | |

Распределение площади квартир жилого здания с учетом архитектурно-планировочных особенностей

| В квартирах | | | | В помещениях коридорной системы | | | | В общежитиях | | | | Из площади квартир расположено | | | | | | | |
|--------------|--------|---------|-------|---------------------------------|--------|---------|-------|--------------|--------|---------|-------|--------------------------------|--------|---------|-------|-------------------------------|--------|---------|-------|
| Кол-во жилых | | Площадь | | Кол-во жилых | | Площадь | | Кол-во жилых | | Площадь | | В мансардных этажах | | | | В цокольных этажах (подвалах) | | | |
| Квартир | Комнат | Квартир | Жилая | Квартир | Комнат | Квартир | Жилая | Квартир | Комнат | Квартир | Жилая | Квартир | Комнат | Квартир | Жилая | Квартир | Комнат | Квартир | Жилая |
| | | | | | | | | | | | | | | | | | | | |

Степень готовности 50 %

ПЛАН
 земельного участка (М 1:500)
 село(др.поселение) д. Алексеевка
 ул. Юбилейная, д.71
 площадь земельного участка-м2

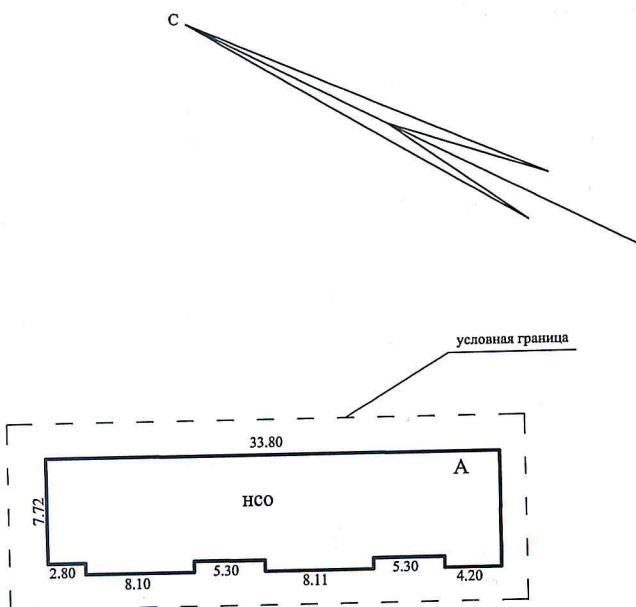

Территориальный участок Уфимского района
 Государственного унитарного предприятия Бюро
 технической инвентаризации Республики Башкортостан

| | |
|---|--------------------|
| исполнил | <i>Кус</i> |
| проверил | <i>[Signature]</i> |
| Техническая инвентаризация по состоянию | |
| 21.09.2016 | |


ПЛАН (М1: 100)

на _____ жилое _____ строение

Город (поселение) д. Алексеевка

ул. Юбилейная, д.71

Литера А Этаж I

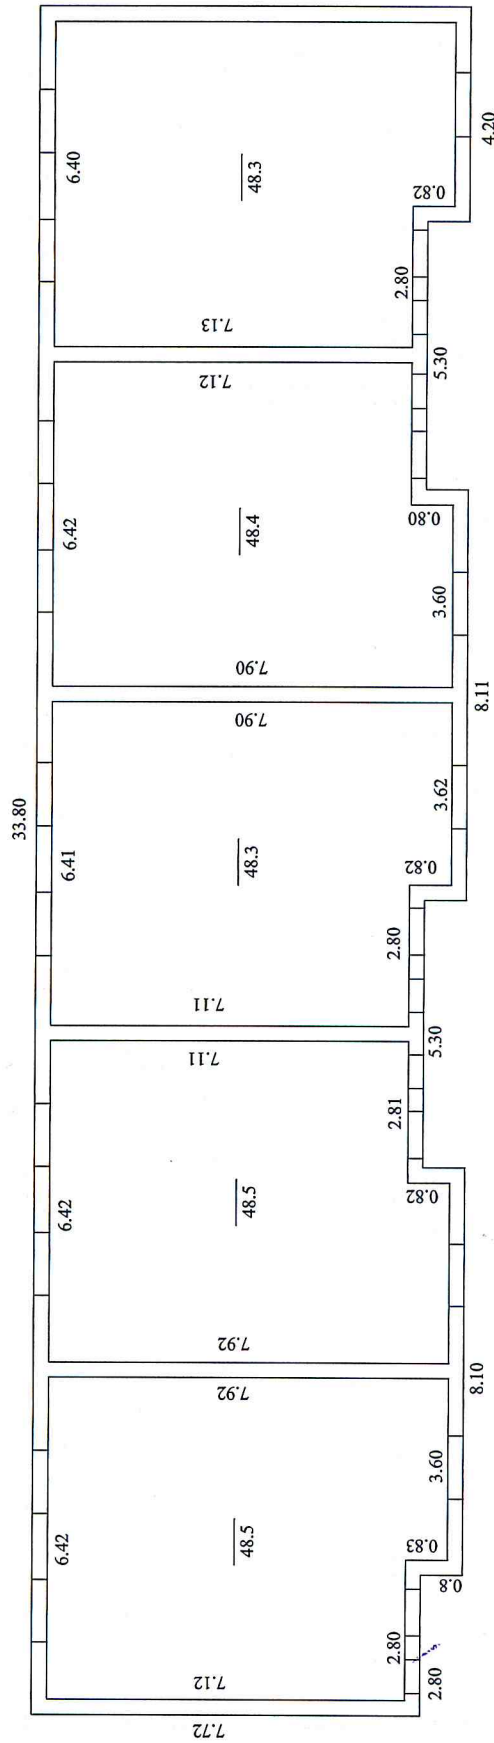


Территориальный участок Уфимского района
Государственного унитарного предприятия Бюро
технической инвентаризации Республики Башкортостан

ИСПОЛНИЛ _____
ПРОВЕРИЛ _____

Техническая инвентаризация по состоянию
21.09.2016 г.

ПЛАН (М1:100)
 на _____ жилое _____ строение
 Город (поселение) д. Алексеевка
 ул. Юбилейная, д.71
 Литера А Этаж 2

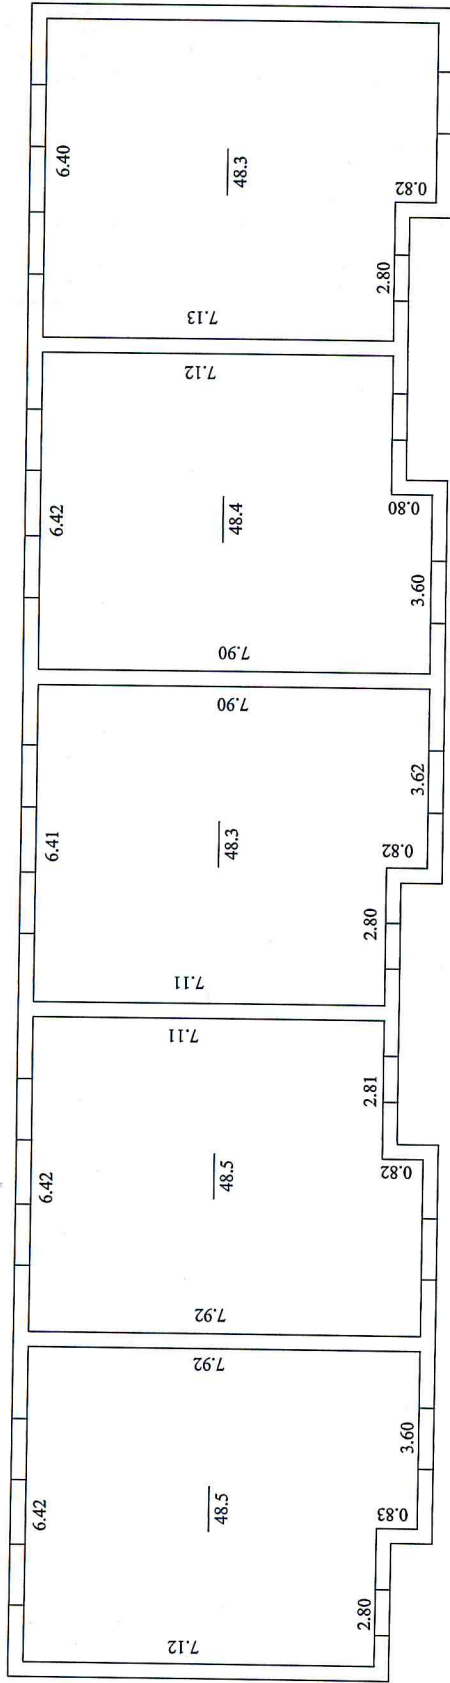

Территориальный участок Уфимского района
 Государственного унитарного предприятия «Бюро
 технической инвентаризации Государства Башкортостан»

Исполнил _____
 Проверил _____
 Техническая инвентаризация по состоянию
 21.09.2016 г.

3. Благоустройство площади квартир здания и строения (кв.м.)

| Водопровод | Канализация | Отопление | | | | Ванны и души | | | | | Горячее водоснабжение | | Газовое снабжение | | Мусоропровод | Лифты | | | Телефоны | Напольные эл. плиты | Электричество | | |
|------------|-------------|-------------|--------------|--------|--------|-------------------------|--------------|------------------------|--------------|---------|-----------------------|-------------|-------------------|---------|--------------|----------|--------------|-------------------|----------|---------------------|---------------|----------|--|
| | | Центральное | От АГВ и др. | Прочее | печное | без колонки и гор. воды | с гор. водой | с газ. кол. и эл. кол. | с дров. кол. | Бассейн | Сауна | Центральное | От колонки | Сетевое | | Балонное | Пассажирский | грузопассажирский | | | | грузовые | |
| | | | | | | | | | | | | | | | | | | | | | | | |

4. Стоимость здания

Действительная инвентаризационная стоимость в ценах 2009 г. _____ 0 руб.

Перечень прилагаемых документов

| №№ п/п | Наименование | Масштаб | Кол-во листов | Приложение |
|--------|-------------------------|---------|---------------|------------|
| 1 | План земельного участка | 1:500 | 1 | |
| 2 | Позэтажный план | 1:100 | 2 | |
| 3 | Экспликация | | 1 | |

12 октября 2016 г. _____

12 октября 2016 г. _____

12 октября 2016 г. _____

Исполнил Кузеванова Ю. М. *Кузи*

Проверил Багаудинова Е. Ф.

Начальник Багаудинова Е. Ф.



Пронумеровано, прошнуровано и скреплено печатью *6 листов* листов

Начальник Территориального участка Уфимского района Е. Ф. Багаудинова

ГЛУП ВТИ РБ