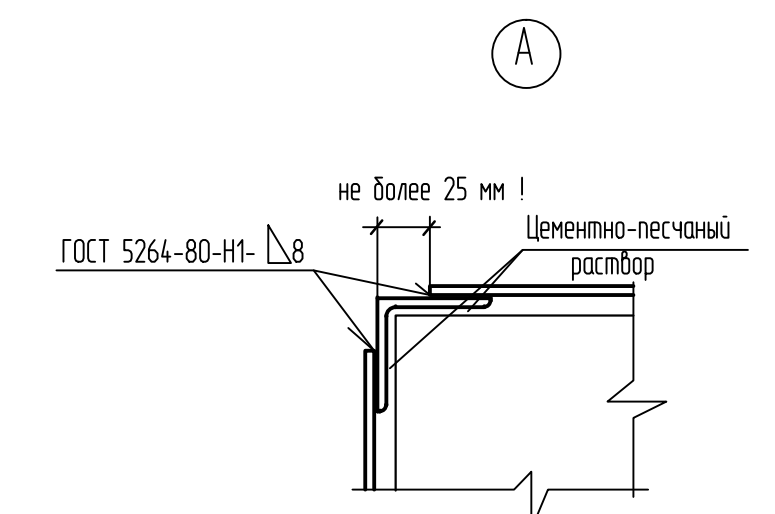
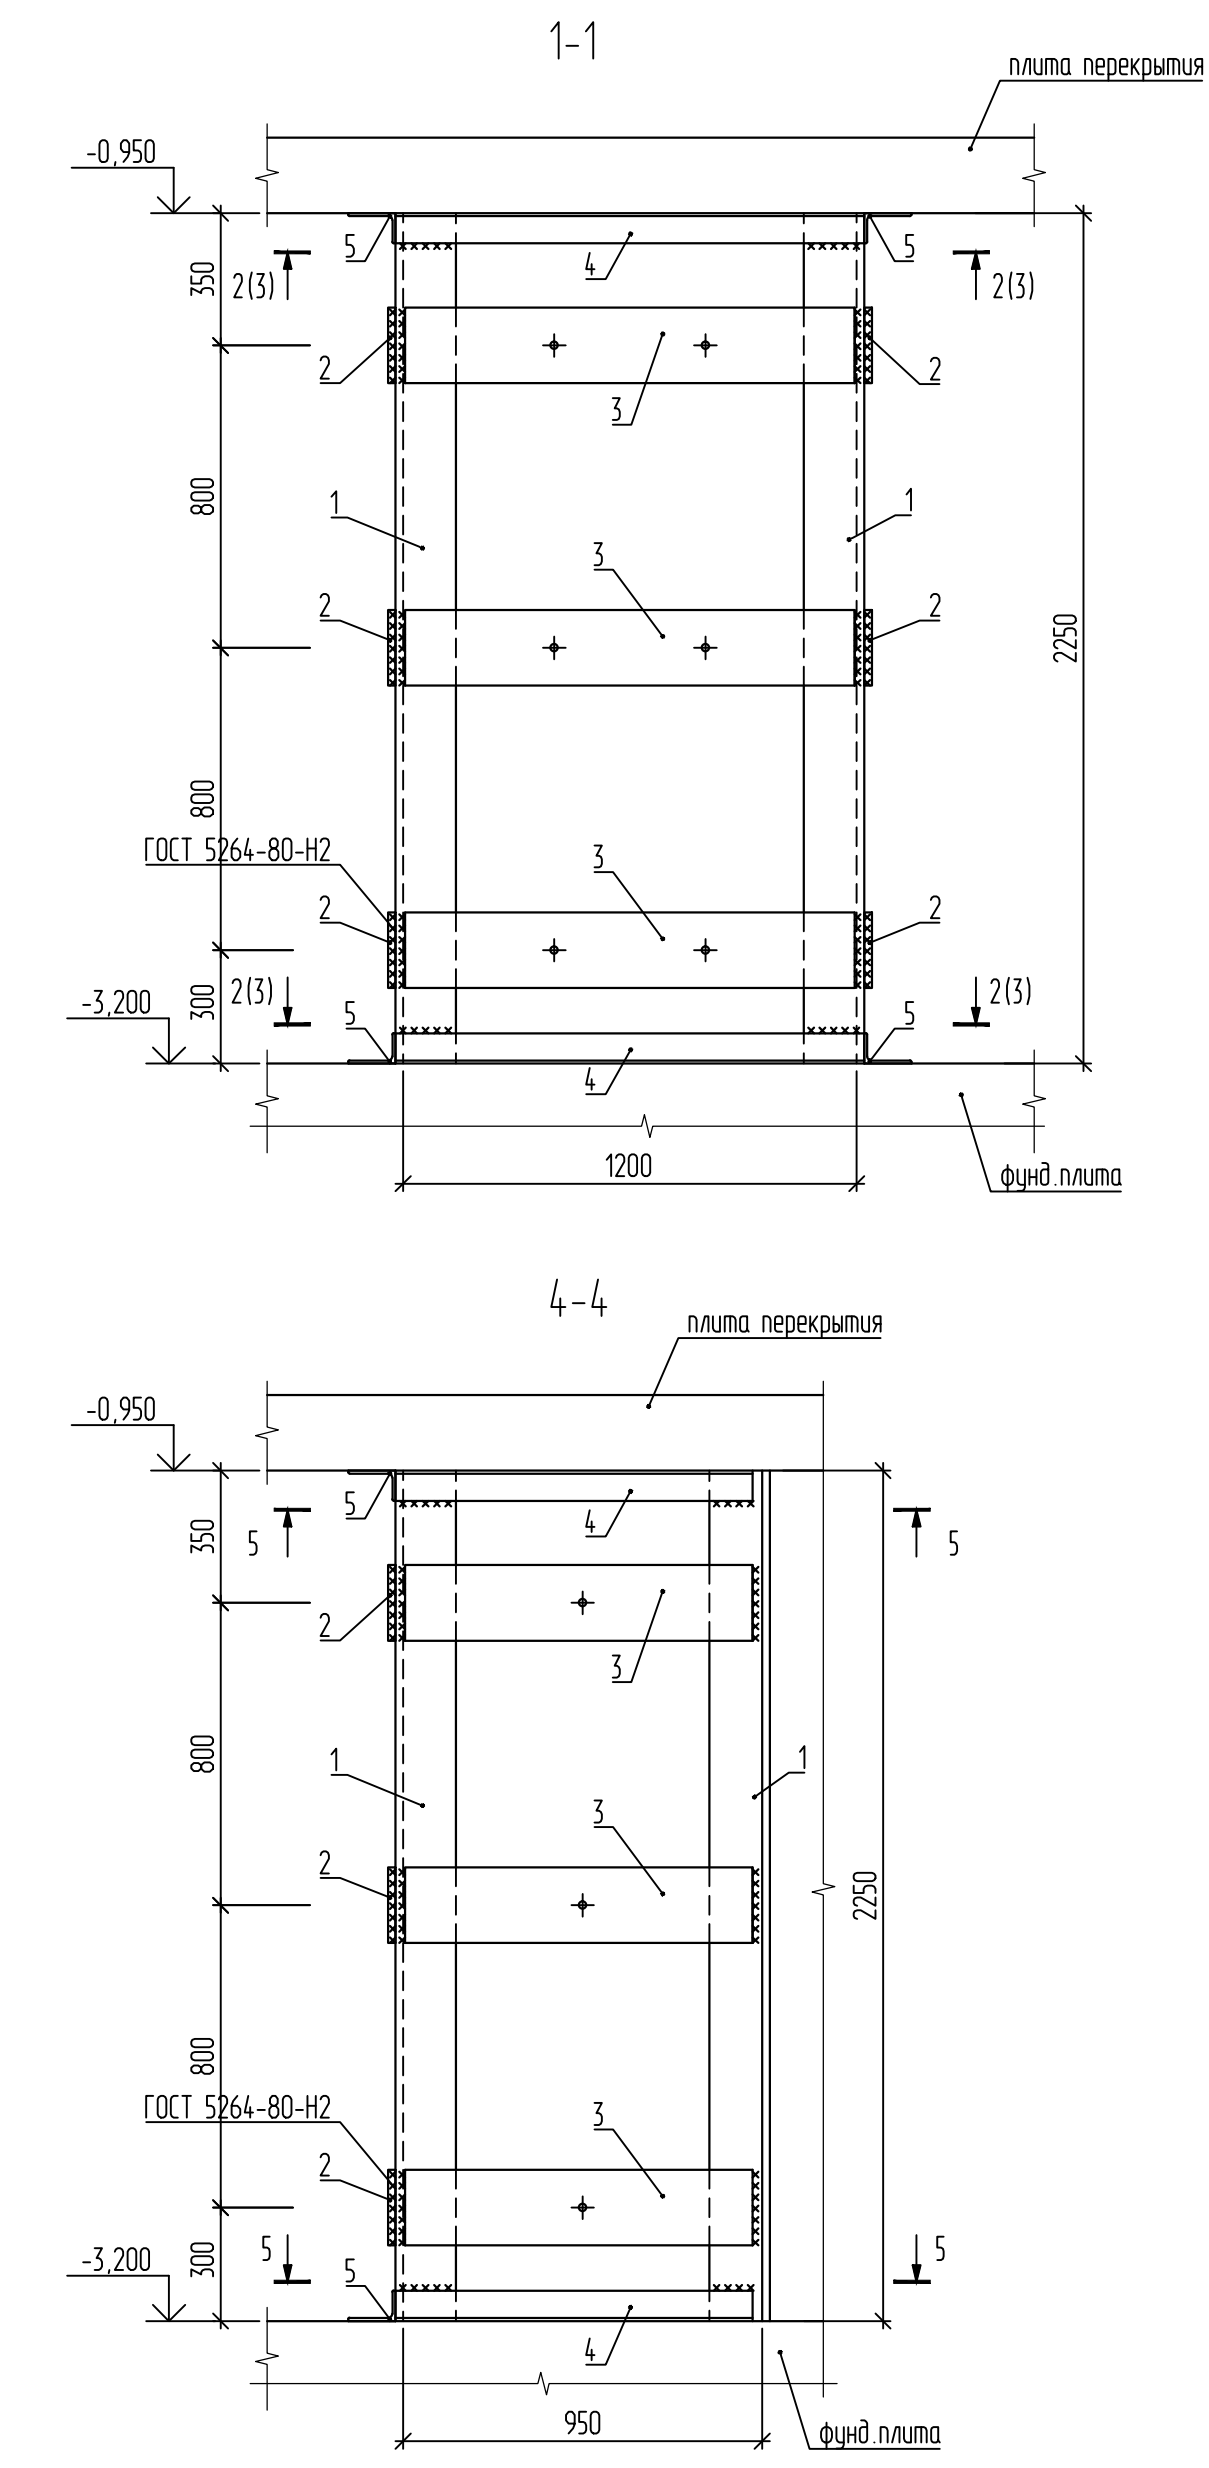
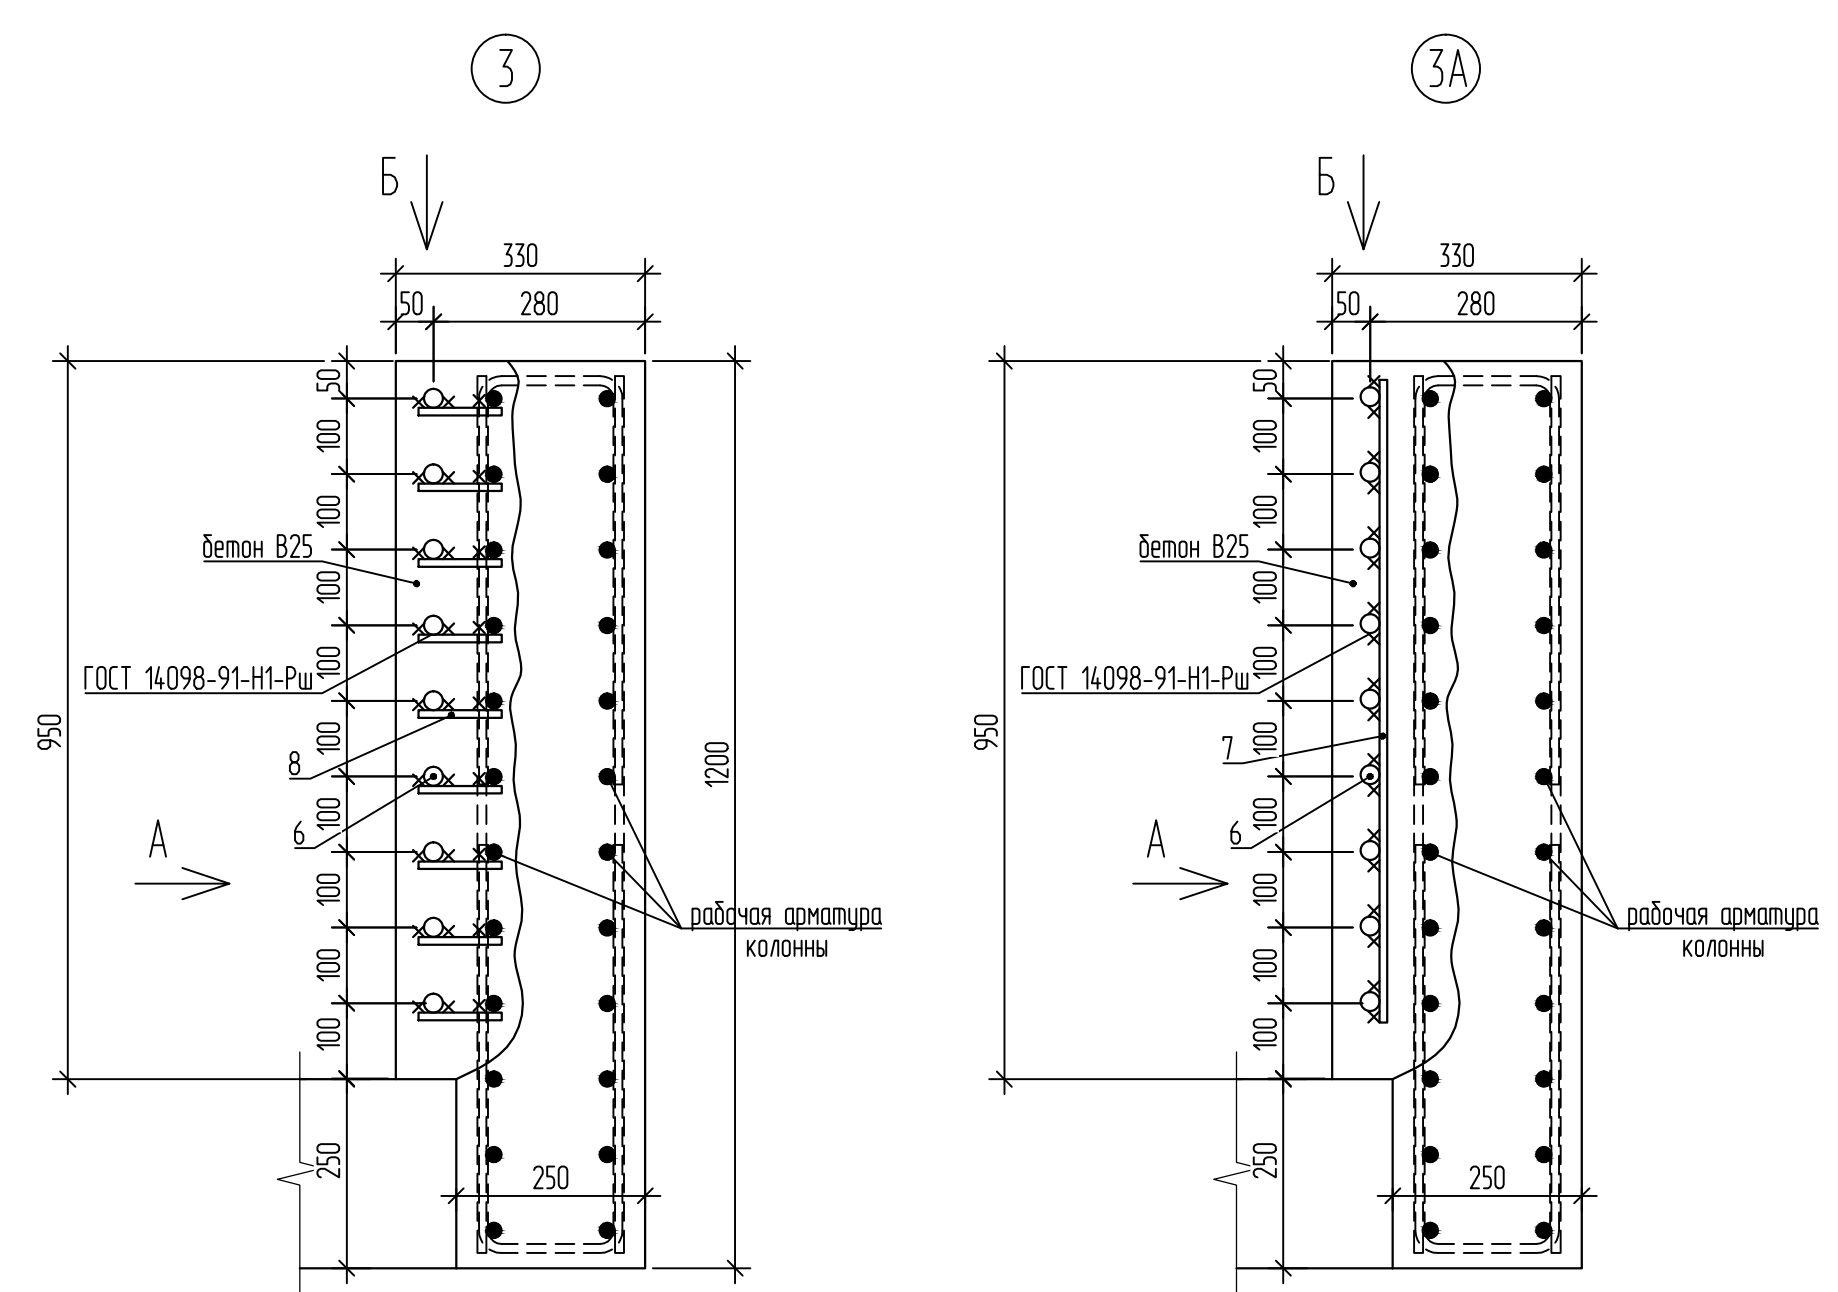


[illegible]

- Общие указания по усилению пилонов Пн-4, Пн-5, Пн-27 по узлам 3, 3А.
- Осалить рабочую продольную арматуру пилонов, не нарушая ее целостности по указанной грани с отметки -3,200 до отметки -0,950. Выполнить насечку. Шероховатость должна быть не менее 5мм.
- Старый устанавливаемая арматуру усиления (поз.6) с рабочей продольной арматуры пилонов, как показано на узлах 3, 3А.
- Очистить поверхность пилонов от грязи и пыли перед дальнейшим бетонированием. Снять ремонтный бетон водой. Удалить излишки воды сжатим воздухом или ветошью.
- Нарастить бетон торкретированием
- Все работы вести при температуре не ниже +5град.
- Старку производить электропроты 3-42 по ГОСТ 9467-75 в соответствии с требованиями ГОСТ 5264-80. ГОСТ 14098-91
- Для всех старых соединений катег. выше равен наименьшей толщине из свариваемых элементов.

При проведении работ по усилению конструкций здания в случае обнаружения дополнительных дефектов бетонирования колонн размером более 40см, пораженных монолитных железобетонных конструкций трещинами и сколами размером более 10см, а также значительных геометрических неровностей монолитных конструкций (более 5см) неуказанных в настоящем проекте, следует сообщить авторам данного проекта.

Данный лист не подлежит разному или передаче другим организациям или лицам без согласия с ООО РП "ГОСТ-Стандарт"					17 09 2021-02-КЖ				
9-7-этажный блок 04н ИТ со встроенно-пристроенными помещениями в 38 кв. 2 общежития Республики Башкортостан: Корпусов 3 (3-этаж. секция 5, 7)									
Имя	Кол	Имя	ИП/ОК	Подпись	Дата	Блок-секция 6			
Разработ		Тамбова С		<i>Подпись</i>	02.22	Страниц		1	Листов
ГИП		Захаров А		<i>Подпись</i>	02.22	Р		2	
Итого копий на отд. - 3.200						000 РП "ГОСТ-Стандарт"			
Н контро		Молчанов		<i>Подпись</i>	02.22				