

Управление Федеральной службы государственной регистрации, кадастра и картографии по Республике Башкортостан
полное наименование органа регистрации прав

Выписка из Единого государственного реестра недвижимости об основных характеристиках и зарегистрированных правах на объект недвижимости

Сведения об основных характеристиках объекта недвижимости

В Единый государственный реестр недвижимости внесены следующие сведения:

Машино-место		Раздел 1 Лист 1
Вид объекта недвижимости		
Лист № 1 раздела 1	Всего листов раздела 1: 1	Всего разделов: 3
28.07.2021г.		Всего листов выписки: 3
Кадастровый номер:	02:55:010160:2667	
Номер кадастрового квартала:	02:55:010160	
Дата присвоения кадастрового номера:	28.07.2021	
Ранее присвоенный государственный учетный номер:	данные отсутствуют	
Адрес:	Республика Башкортостан, г. Уфа, ул. Заки Валиди, рядом с д.58, машино-место №30	
Площадь:	15.9	
Номер, тип этажа, на котором расположено помещение, машино-место	Подвал № 6/н	
Кадастровая стоимость, руб.	не определена	
Кадастровые номера иных объектов недвижимости, в пределах которых расположен объект недвижимости:	02:55:010160:2072	
Статус записи об объекте недвижимости:	Сведения об объекте недвижимости имеют статус "актуальные"	
Особые отметки:	данные отсутствуют	
Получатель выписки:	Файзуханова Ильзина Мухитдиновна (представитель правообладателя), Правообладатель: от имени заявителя Государственное унитарное предприятие "Фонд жилищного строительства Республики Башкортостан", 0274100871	

полное наименование должности	Специалист-экономист	подпись	инициалы, фамилия
-------------------------------	----------------------	---------	-------------------

А.А.Евсеев Р.М.
ГОСРЕГИСТРАТОР

М.П.



Выписка из Единого государственного реестра недвижимости характеристик и зарегистрированных прав на объект недвижимости
Сведения о зарегистрированных правах


Машинно-место			
Вид объекта недвижимости			
Лист № 1 раздела 2	Всего листов раздела 2: 1	Всего разделов: 3	Всего листов выписки: 3
28.07.2021г.			
Кадастровый номер:		02:55:010160:2667	

1	Правообладатель (правообладатели):	1.1	Государственное унитарное предприятие "Фонд жилищного строительства Республики Башкортостан", ИНН: 0274100871, ОГРН: 1040203922660
2	Вид, номер, дата и время государственной регистрации права:	2.1	Хозяйственное ведение 02:55:010160:2667-02/373/2021-1 28.07.2021 14:07:52
3	Документы-основания	3.1	Разрешение на ввод объекта в эксплуатацию, № RU 03308000-24-ПА, выдан 02.04.2014, Отдел градостроительного контроля и выдачи разрешений Администрации городского округа Уфа Республики Башкортостан
4	Ограничение прав и обременение объекта недвижимости:	не зарегистрировано	
5	Заявленные в судебном порядке права требования:	данные отсутствуют	
6	Сведения о возведении в отношении зарегистрированного права:	данные отсутствуют	
7	Сведения о наличии решения об изъятии объекта недвижимости для государственных и муниципальных нужд:	данные отсутствуют	
8	Сведения о невозможности государственной регистрации без личного участия правообладателя или его законного представителя:	данные отсутствуют	
9	Правопритязания и сведения о наличии поступивших, но не рассмотренных заявлений о проведении государственной регистрации права (перехода, прекращения права), ограничения права или обременения объекта недвижимости, сделки в отношении объекта недвижимости:	отсутствуют	

полное наименование должности	Специалист-эксперт	подпись	инициалы, фамилия
	А.И.ГОВАРД.М.		


ГОСРЕГИСТРАТОР

М.П.

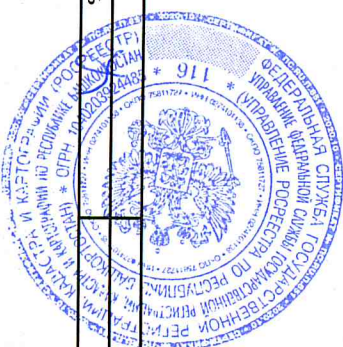

Выписка из Единого государственного реестра недвижимости об основных характеристиках и зарегистрированных правах на объект недвижимости.
План расположения помещений, машино-места на этаже (плане этажа)

Машино-место		
вид объекта недвижимости		
Лист № 1 раздела 5	Всего листов раздела 5: 1	Всего разделов: 3
Всего листов выписки: 3		
28.07.2021г.		
Кадастровый номер: 02:55:010160:2667	Номер этажа (этажей): 6/н	

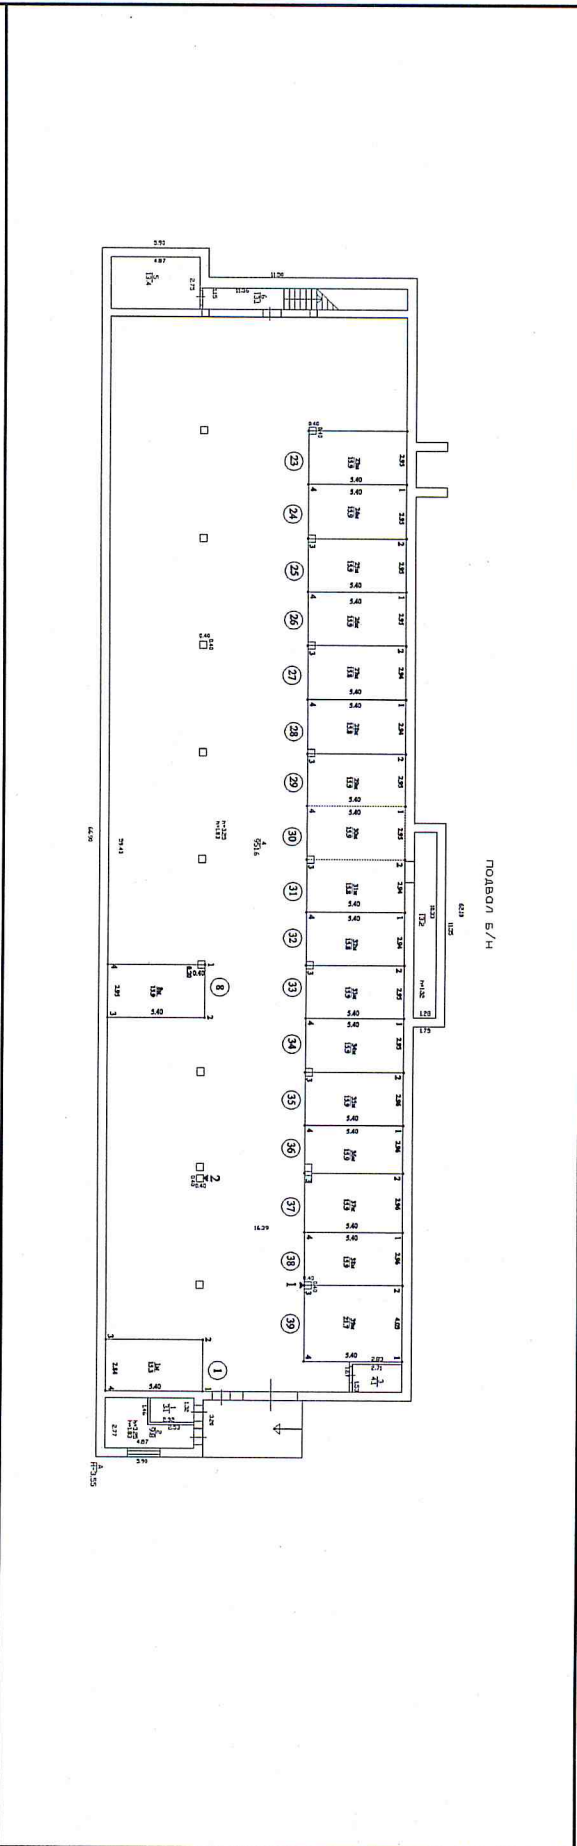

Масштаб 1:100

ПОЛНОЕ НАИМЕНОВАНИЕ ДОЛЖНОСТИ	ПОДПИСЬ	ИНИЦИАЛЫ, ФАМИЛИЯ
-------------------------------	---------	-------------------

СПЕЦИАЛИСТ-ЭКСПЕРТ
А.А. ЕТОВА Р.М.
ГОСРЕГИСТРАТОР

М.П.

