

**КАДАСТРОВЫЙ ПАСПОРТ
помещения**

Лист №1, всего листов 2

Дата 25.02.2010

Кадастровый номер 02:31:110226:145:11/13

Инвентарный номер (ранее
присвоенный учетный номер) 13844

1. Описание объекта недвижимого имущества

1.1. Кадастровый номер здания (сооружения), в котором расположено помещение

02:31:110226:145:11

1.2. **Этаж** (этажи), на котором расположено помещение Цокольный этаж № 1

1.3. **Общая площадь помещения** 393.4 кв. м

1.4. **Адрес (местоположение):**

Субъект Российской Федерации	респ Башкортостан	
Район	Кармаскалинский	
Муниципальное образование	Тип	
	наименование	
Населенный пункт	Тип	с
	наименование	Кармаскалы
Улица (проспект, переулок и т.д.)	Тип	ул
	наименование	РАФИКОВА
Номер дома	7	
Номер корпуса		
Номер строения		
Литера	---	
Номер помещения (квартиры)	---	

1.5. **Назначение помещения**

нежилое

(жилое, нежилое)

1.6. **Вид жилого помещения** в многоквартирном доме

(комната, квартира)

1.7. Кадастровый номер квартиры, в которой
расположена комната

1.8. **Номер помещения на поэтажном плане:** 1,2,3

1.9. Предыдущие кадастровые (условные) номера объекта недвижимого имущества:

1.10. **Примечание:**

Кармаскалинский филиал-отдел ФГУ "Земельная кадастровая палата" по РБ

Начальник филиал-отдела
(полное наименование должности)



М.П. (подпись)

Гареева Эльвира Фаритовна
(инициалы, фамилия)

КАДАСТРОВЫЙ ПАСПОРТ
помещения


Лист №2, всего листов 2

Кадастровый номер 02:31:110226:145:11/13

Инвентарный номер

(ранее присвоенный учетный номер) 13844

2. План расположения помещения на этаже

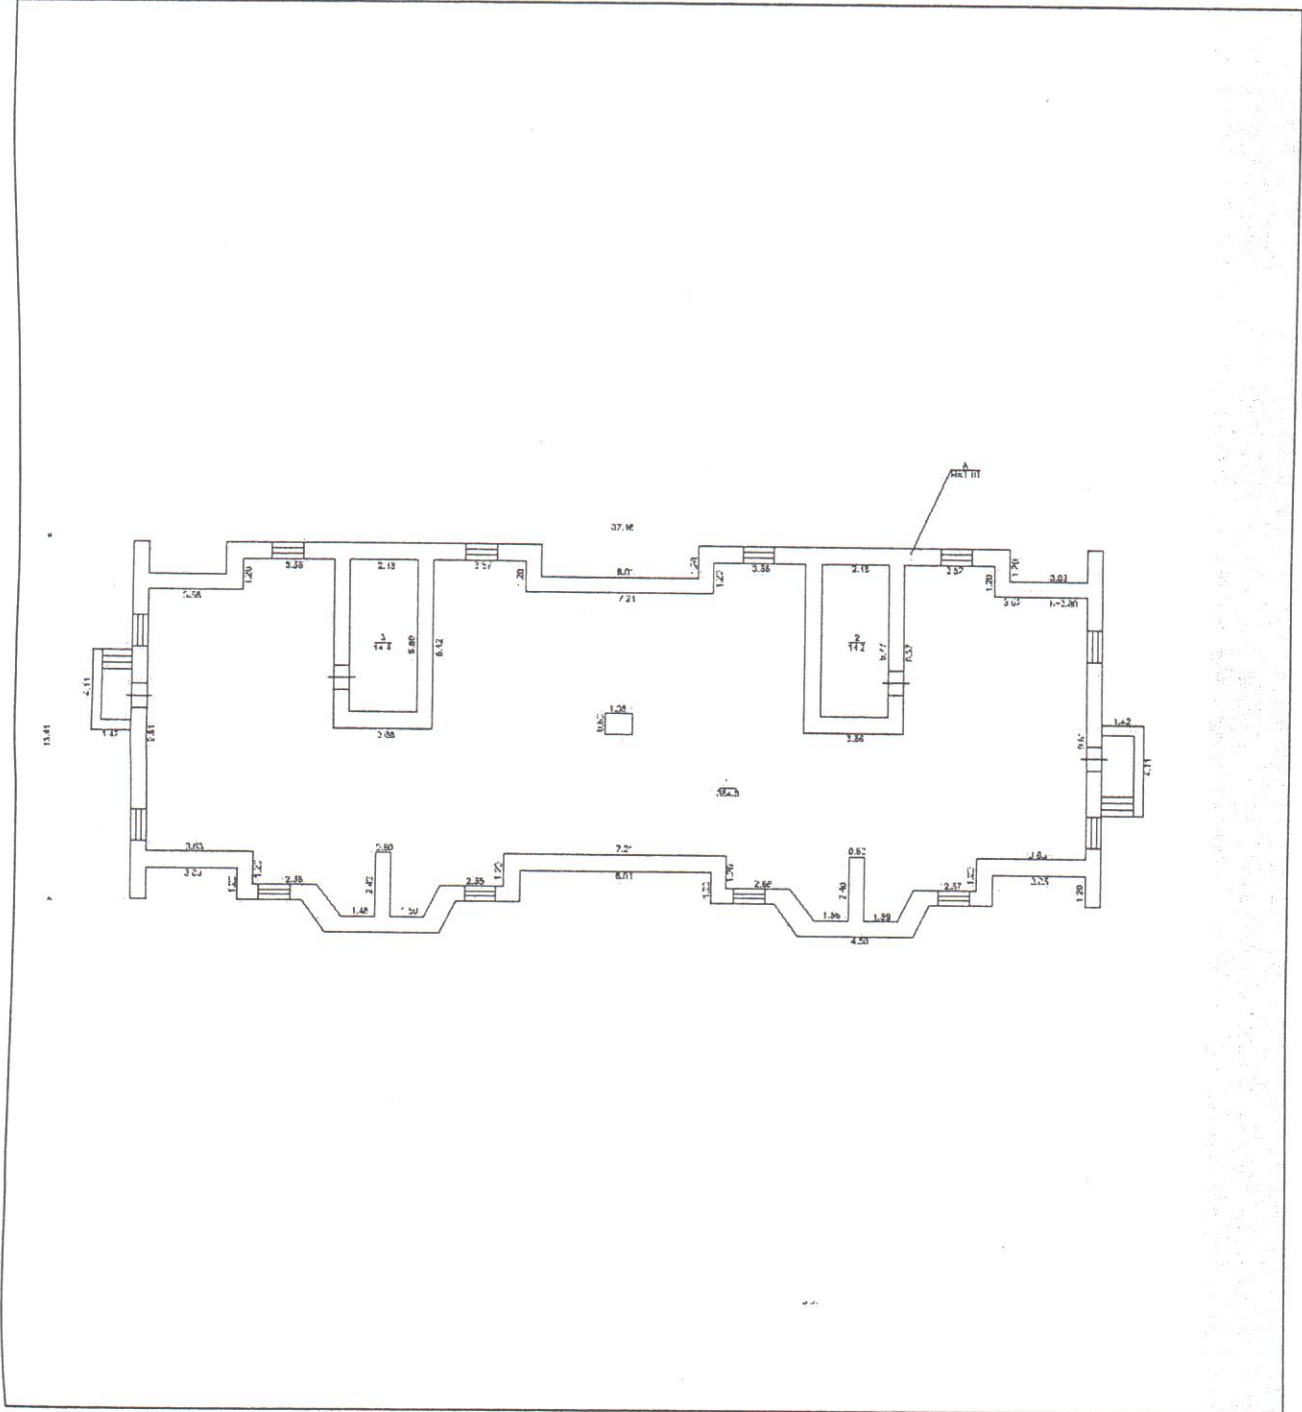

Масштаб

Начальник филиал-отдела
(полное наименование должности)

М.П. (подпись)

Гареева Эльвира Фаритовна
(инициалы, фамилия)

