ПЛАН
1 этажа многоквартирного дома
по ул. Комарова 13
гор.(пос.) г.Благовещенск

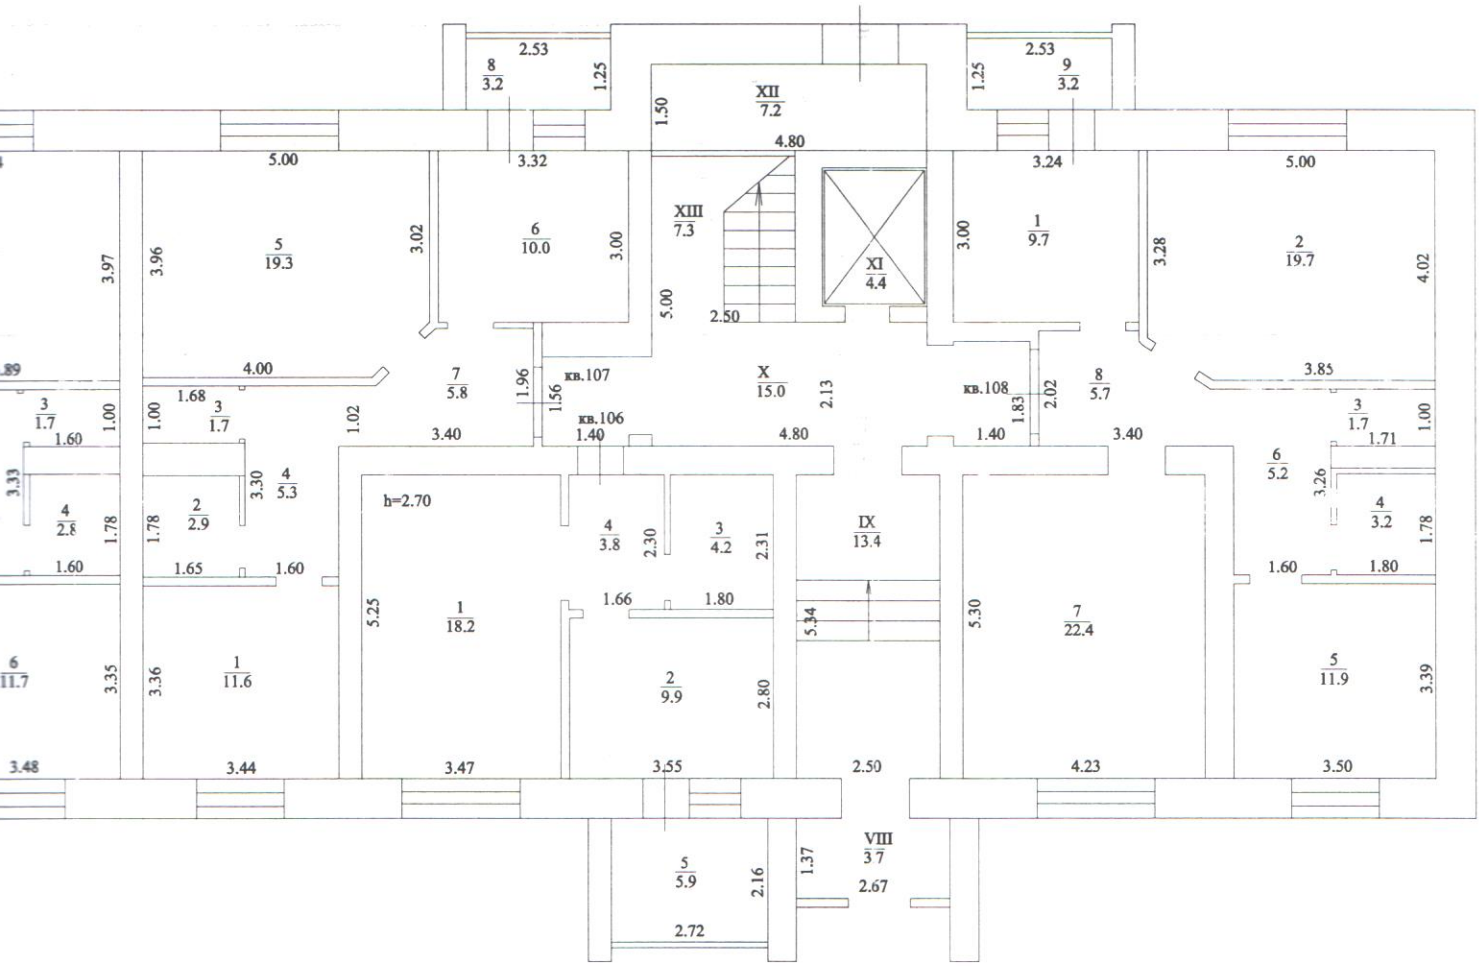

Республика Башкортостан
Благовещенский участок
ГБУ РБ "ГКО и ТИ"

Исполнитель

Гл.инженер

Техническая инвентаризация по состоянию на 30.06.2021.

1	2	3	4	5	6	7	8	9	10	11	12	13	14	15	16	17	18
		107	8	лоджия (с ко-эф.0,5)	1.6					1.6						1.6	
		107		**Итого по квартире "107"**	**58.2**	**56.6**	**56.6**	**30.9**	**25.7**	**1.6**						**58.2**	
		108	1	кухня	9.7	9.7	9.7		9.7						2.70	9.7	
		108	2	жилая	19.7	19.7	19.7	19.7								19.7	
		108	3	туалет	1.7	1.7	1.7		1.7							1.7	
		108	4	ванная	3.2	3.2	3.2		3.2							3.2	
		108	5	жилая	11.9	11.9	11.9	11.9								11.9	
		108	6	коридор	5.2	5.2	5.2		5.2							5.2	
		108	7	жилая	22.4	22.4	22.4	22.4								22.4	
		108	8	коридор	5.7	5.7	5.7		5.7							5.7	
		108	9	лоджия (с ко-эф.0,5)	1.6					1.6						1.6	
		108		**Итого по квартире "108"**	**81.1**	**79.5**	**79.5**	**54.0**	**25.5**	**1.6**						**81.1**	
			I	тамбур										3.7		3.7	
			II	лестничная клетка										13.2		13.2	
			III	коридор										14.9		14.9	
			IV	шахта										4.4		4.4	
			V	электрощитовая							3.8	3.8			2.65	3.8	
			VI	помещение							3.6	3.6				3.6	
			VII	лестничная клетка										7.3		7.3	
			VIII	тамбур										3.7		3.7	
			IX	лестничная клетка										13.4		13.4	
			X	коридор										15.0		15.0	
			XI	шахта										4.4		4.4	
			XII	мусоросборник							7.2	7.2			2.65	7.2	
			XIII	лестничная клетка										7.3		7.3	
				Итого по этажу "1" литеры "А"	**356.7**	**344.3**	**344.3**	**205.8**	**138.5**	**12.4**	**14.6**	**14.6**		**87.3**		**458.6**	
	2	74	1	кухня	9.8	9.8	9.8		9.8						2.65	9.8	
		74	2	жилая	19.1	19.1	19.1	19.1								19.1	