


Жилого здания по ул.Блюхера, д.3, корп.6
Литера А

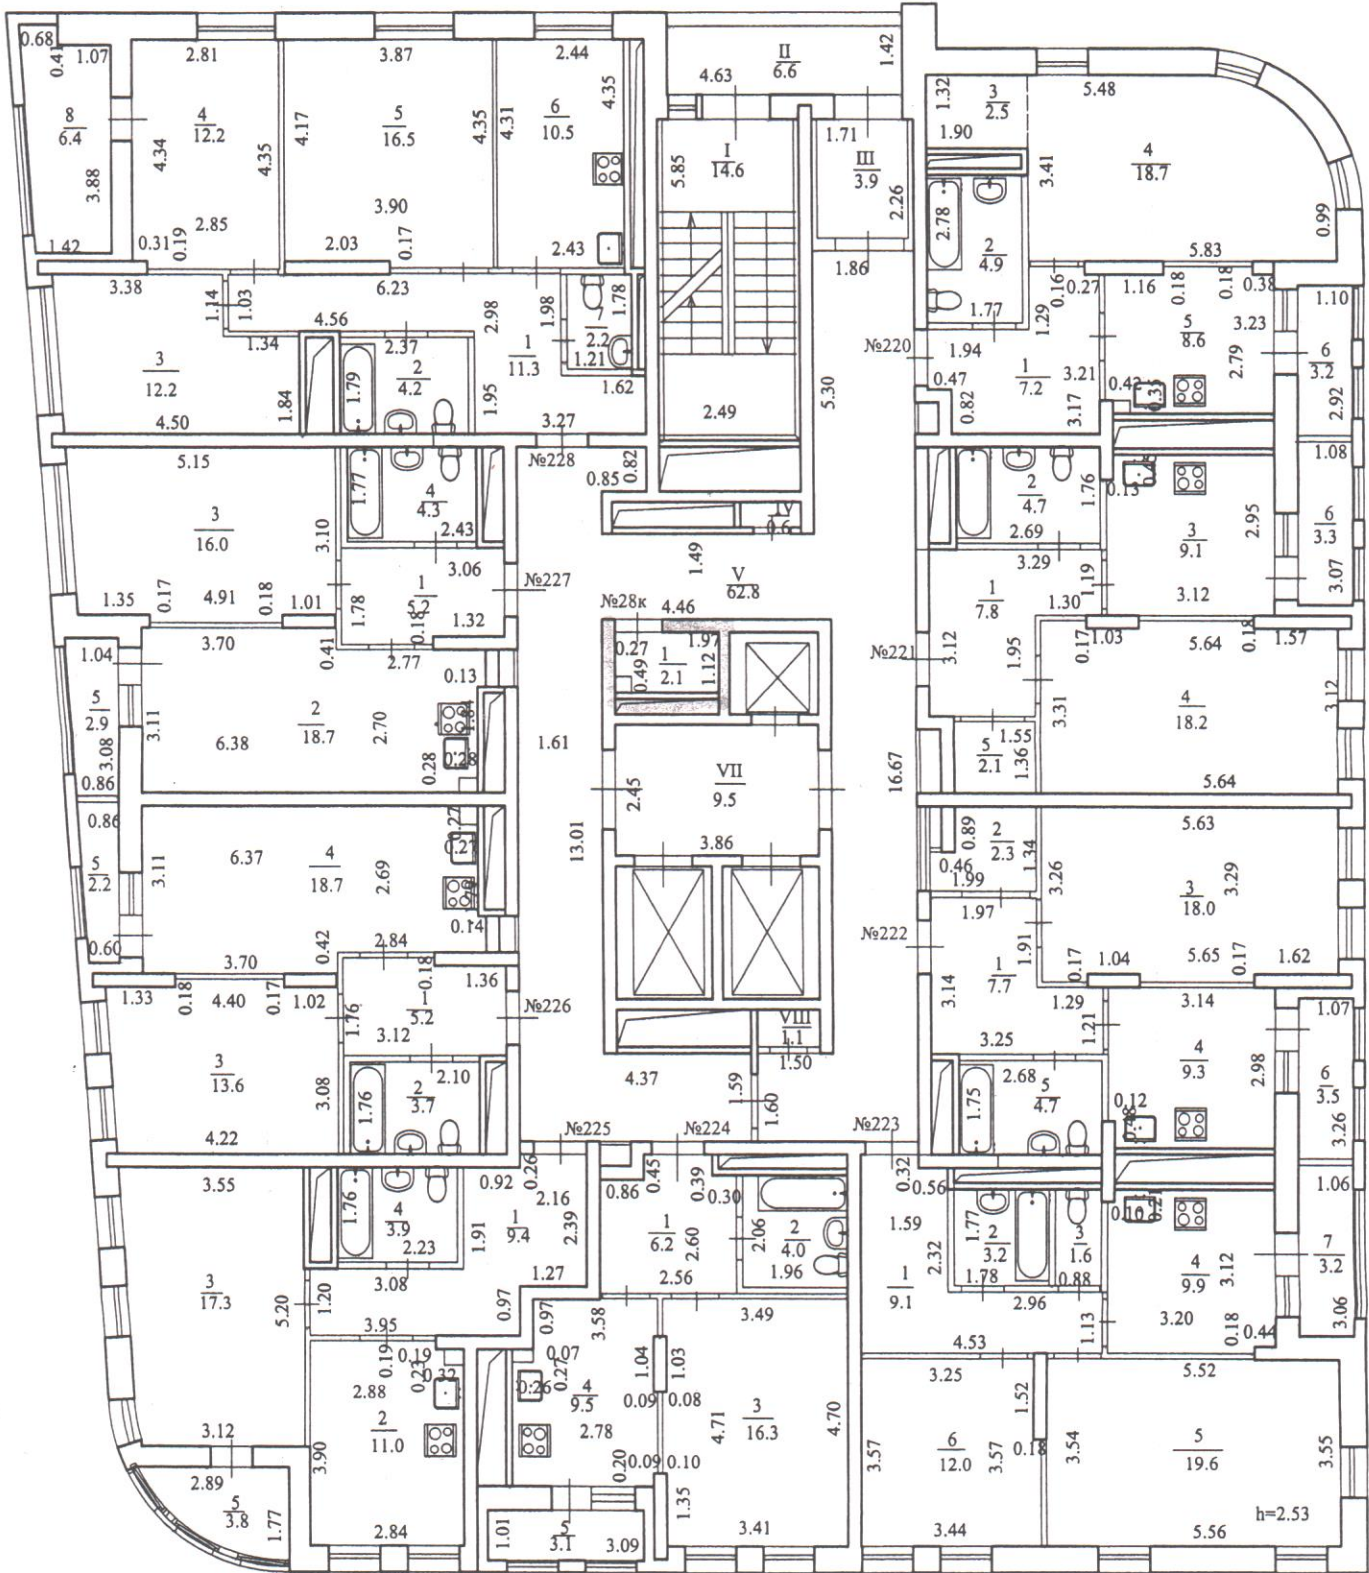

Лит.А