ПЛАН
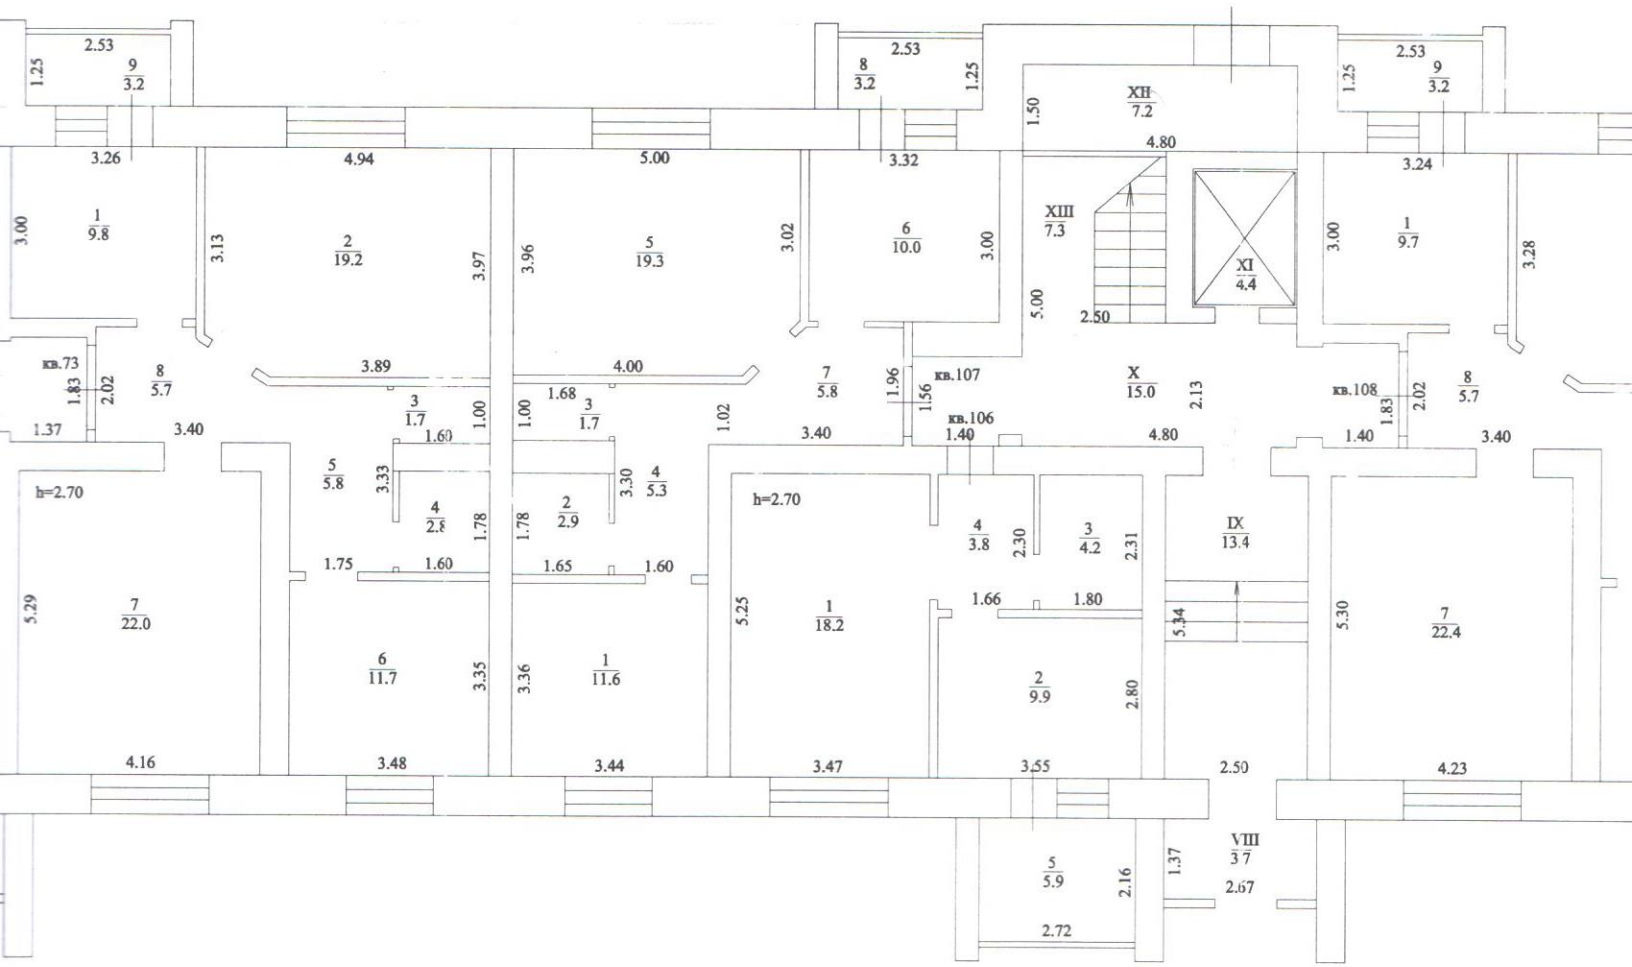
1 этажа многоквартирного дома
по ул. Комарова 13
гор.(пос.) г.Благовещенск