

КАДАСТРОВЫЙ ПАСПОРТ

Помещения

Лист № 1 , всего листов 2Дата 11 июня 2013 г.Кадастровый номер 02:55:020502:4847Инвентарный номер (ранее присвоенный учетный номер) 346572

1. Описание объекта недвижимого имущества

1.1. Кадастровый номер здания (сооружения), в котором расположено помещение 02:55:020502:5681.2. Этаж (этажи), на котором расположено помещение: технический этаж № б/н1.3. Общая площадь помещения: 43.9 кв.м

1.4

Адрес (местоположение):

Субъект Российской Федерации	Республика Башкортостан	
Район	—	
Муниципальное образование	Тип	г
	Наименование	Уфа
Населенный пункт	Тип	—
	Наименование	—
Улица (проспект, переулок и т.д.)	Тип	ул
	Наименование	Юрия Гагарина
Номер дома	54	
Номер корпуса	—	
Номер строения	—	
Литера	—	
Номер помещения (квартиры)	—	
Иное описание местоположения	—	

1.5. Назначение помещения: нежилое1.6. Вид жилого помещения в многоквартирном доме —1.7. Кадастровый номер квартиры, в которой расположена комната
—1.8. Номер помещения на поэтажном плане: 30, 31, 31а, 321.9. Предыдущие кадастровые (условные) номера объекта недвижимого имущества:
—1.10. Примечание:
—1.11. Филиал федерального государственного бюджетного учреждения "Федеральная кадастровая палата
Федеральной службы государственной регистрации, кадастра и картографии" по Республике
Башкортостан

(наименование органа или организации)

начальник отдела

(полное наименование должности)

М.П.

(подпись)

М. А. Харисова

(инициалы, фамилия)




КАДАСТРОВЫЙ ПАСПОРТ
Помещения

Лист № 2, всего листов 2

Кадастровый номер 02:55:020502:4847

Инвентарный номер (ранее присвоенный учетный номер) 346572

2. План расположения помещения на этаже

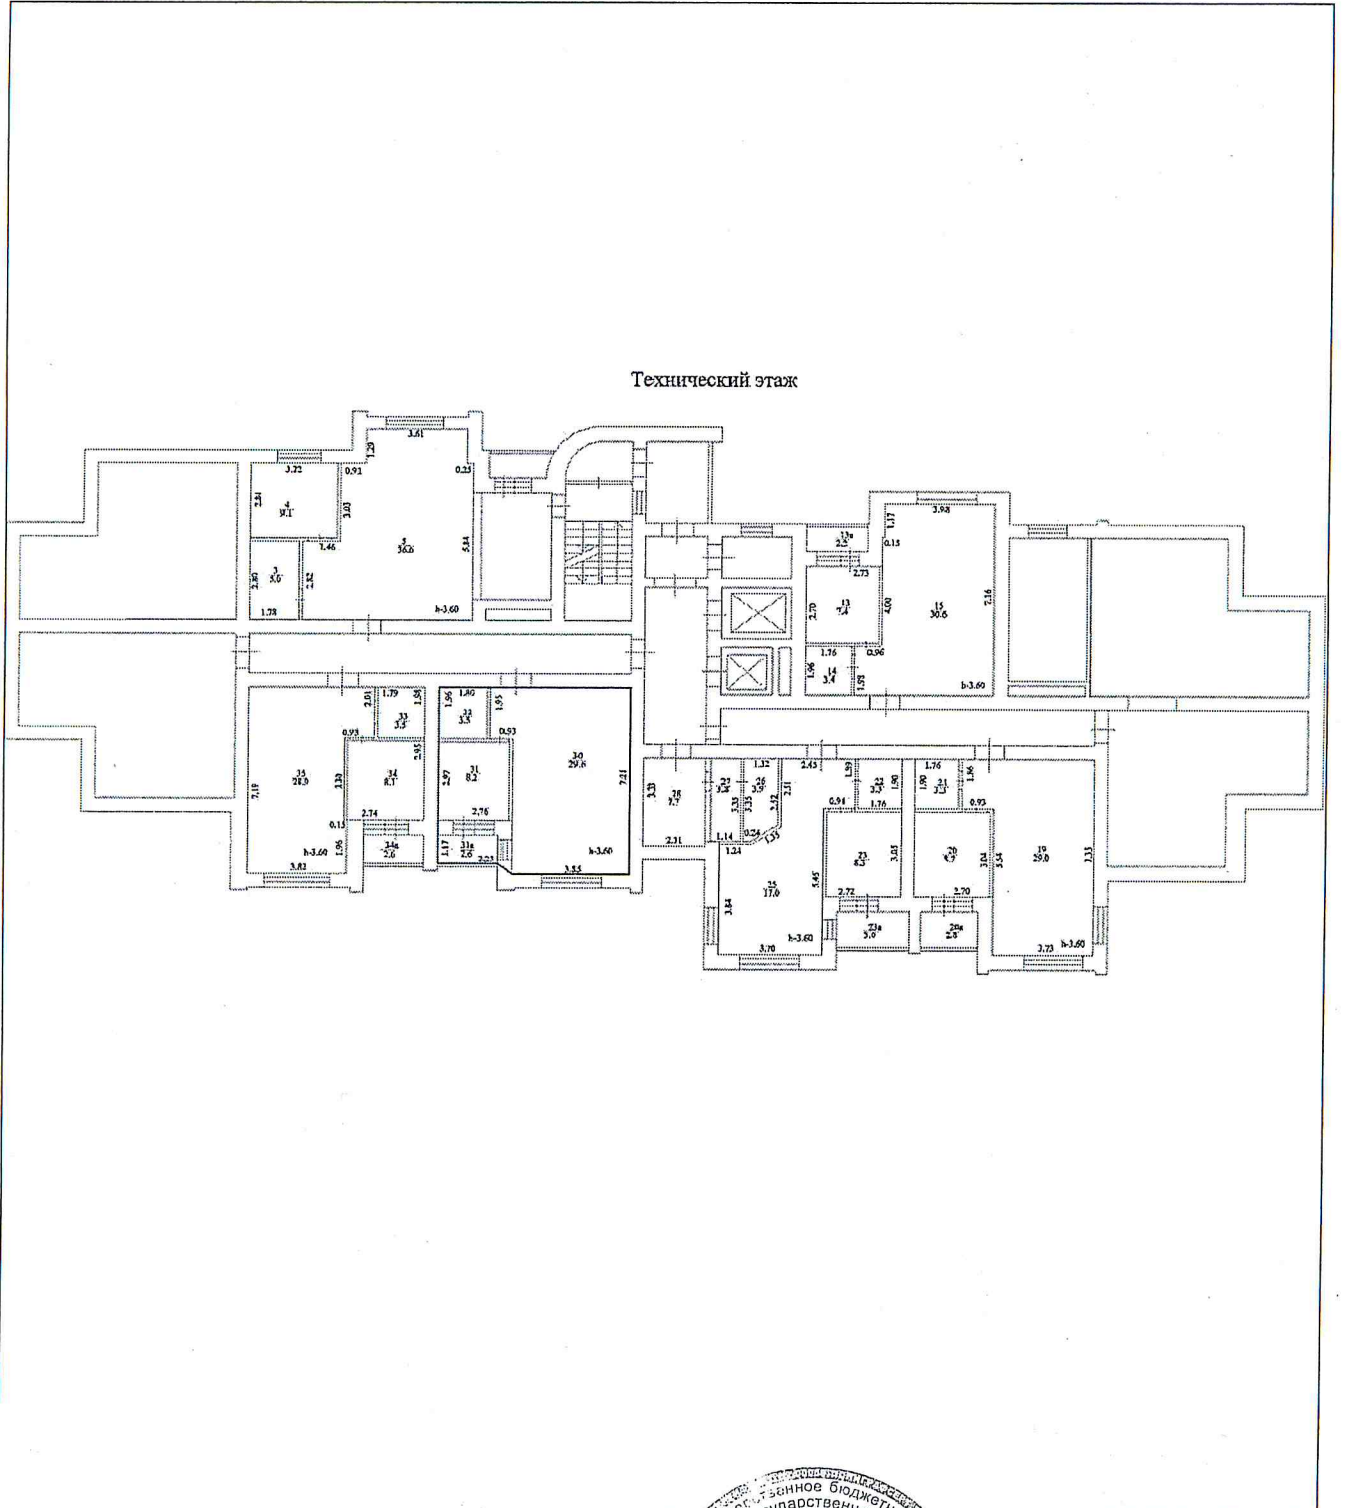

Масштаб 1:

начальник отдела

(полное наименование должности)



М. А. Харисова

(инициалы, фамилия)