


Согласовано

Инд. № подл. Подп. и дата. Взам. инв. №

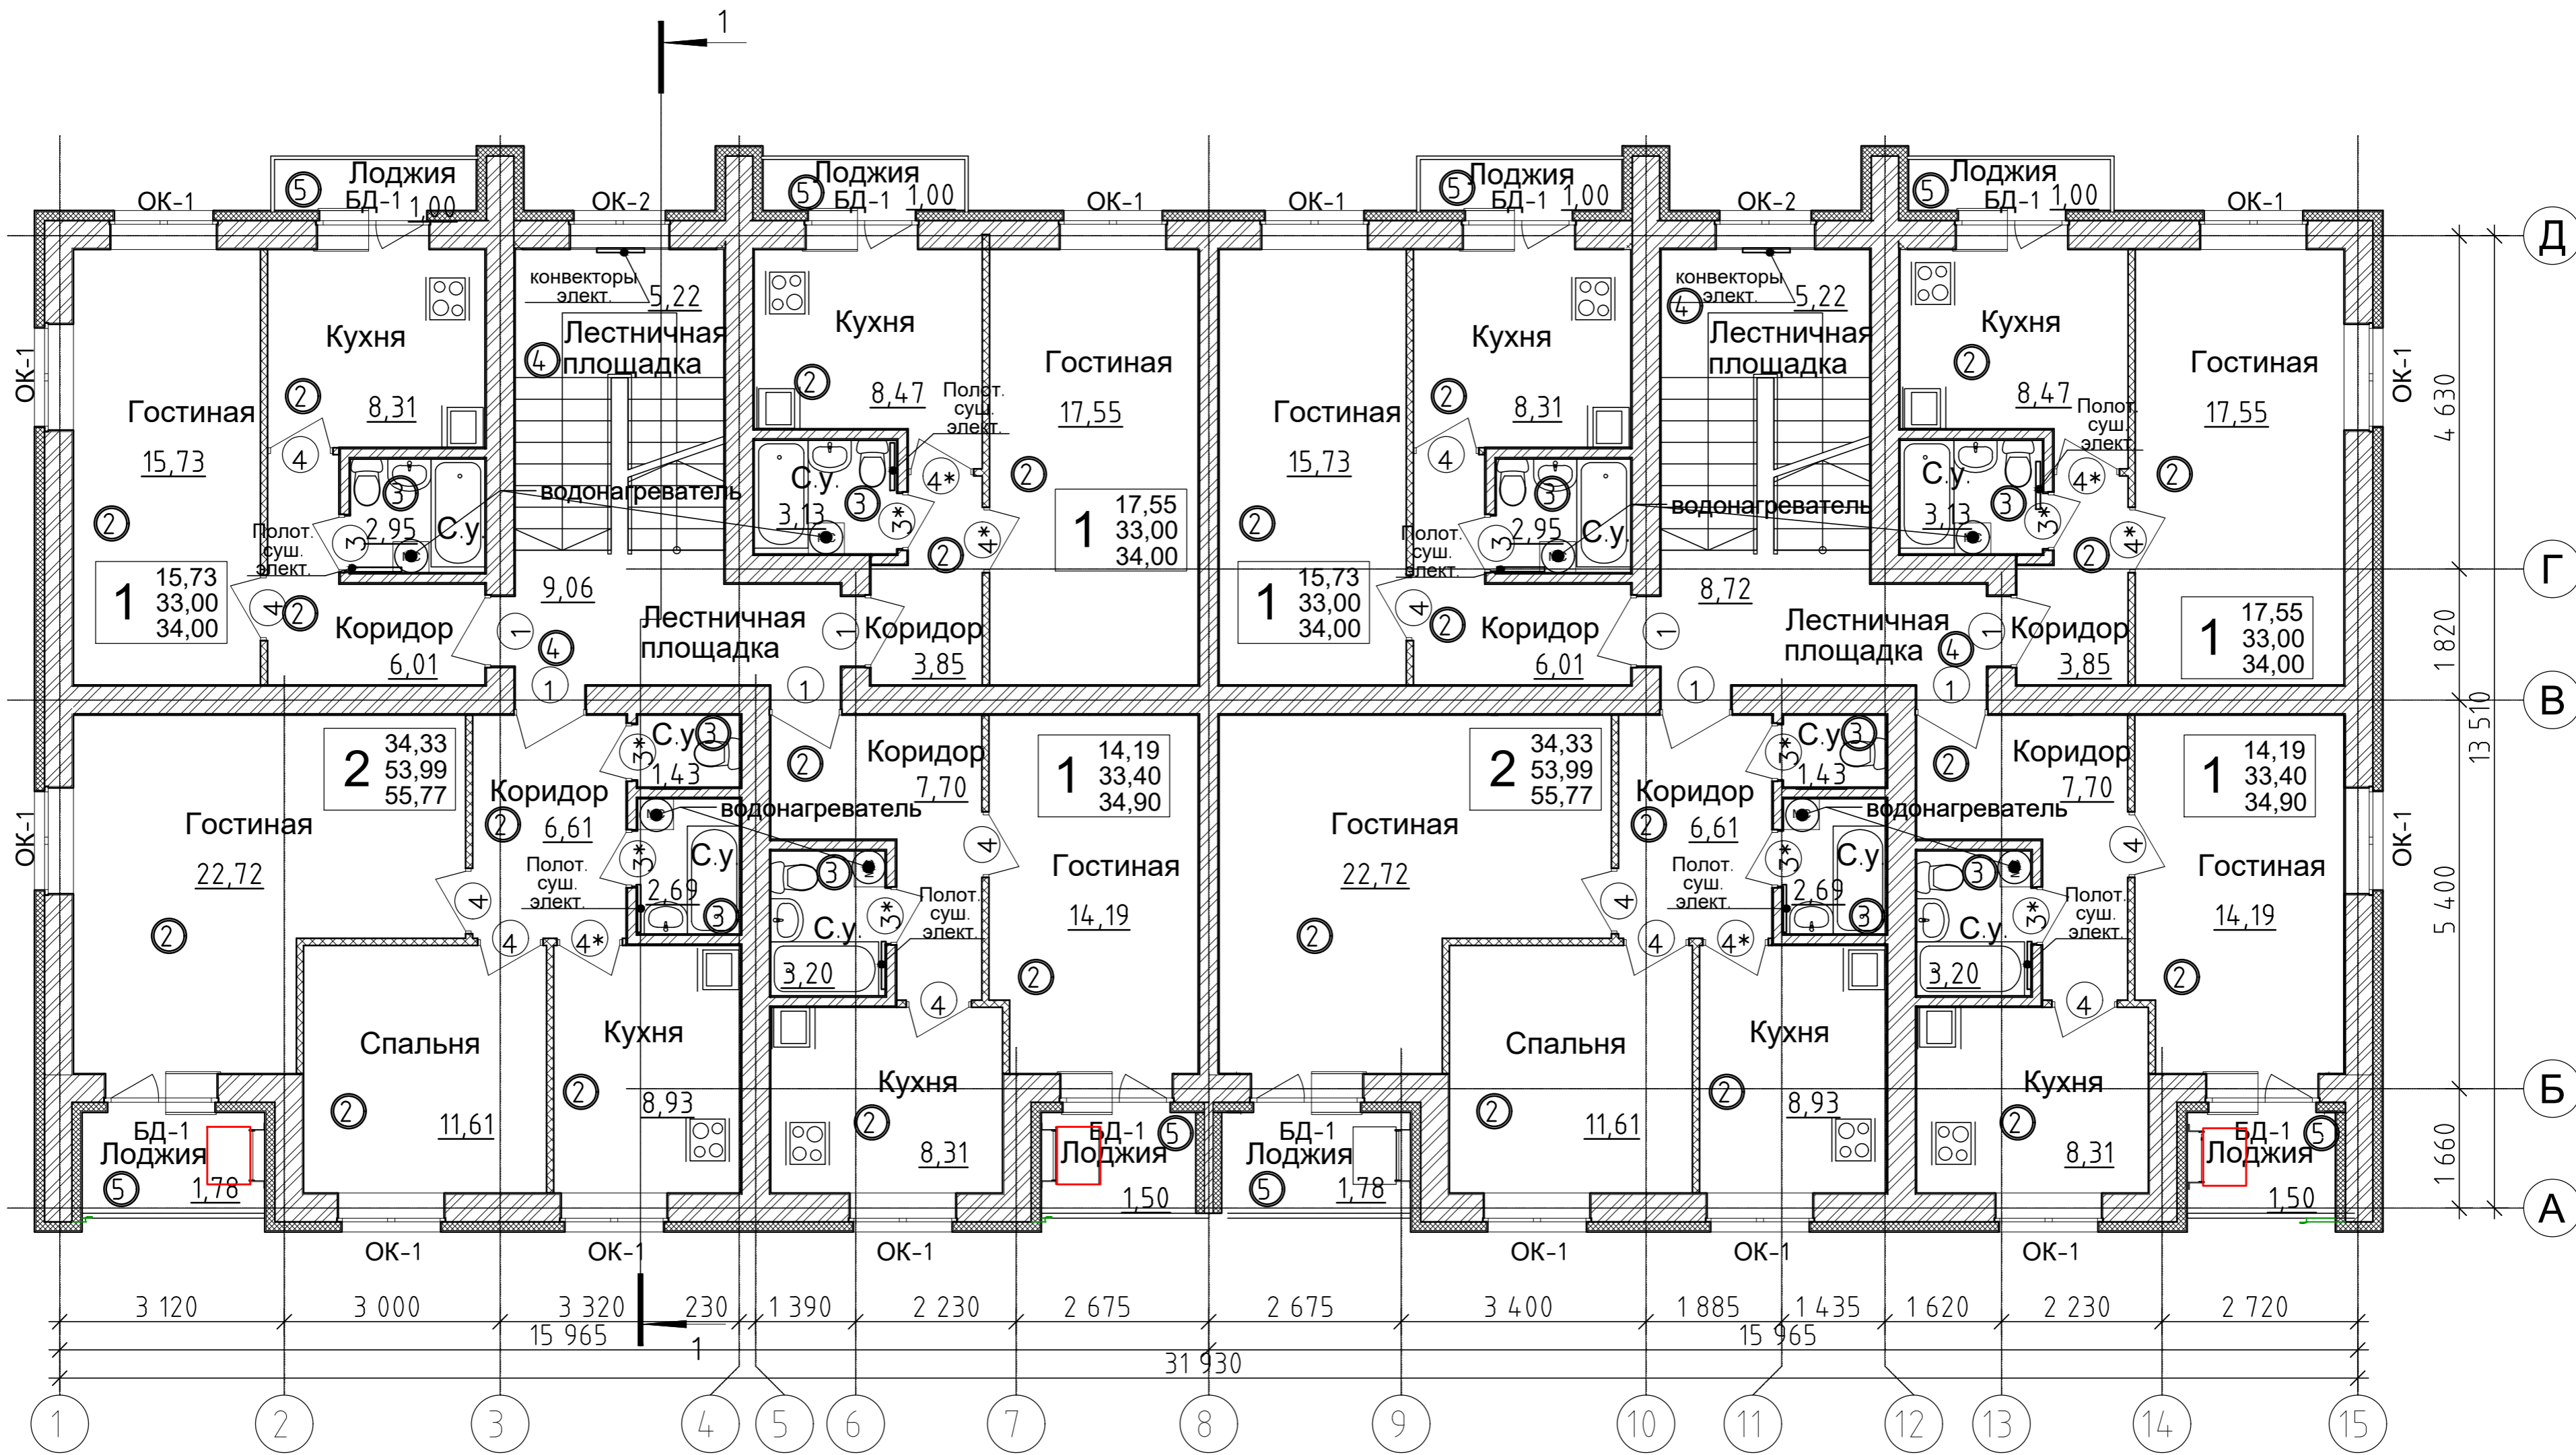

«Многоквартирный жилой дом расположенный по адресу: Благоварский район, с. Языково, ул. Мира, Республика Башкортостан»					
Изм.	Кол.уч.	Лист	№ док.	Подпись	Дата
Разраб.		Грязин		<i>[Signature]</i>	
ГИП		Хайретдинов		<i>[Signature]</i>	
Н. контр.					
План 2-3 этажей					000 ПФ "ГОСТ-Стандарт"
					стадия лист листов
					П 4