

КАДАСТРОВЫЙ ПАСПОРТ
здания, сооружения, объекта незавершенного строительства

Лист № 1 , всего листов 2

Объекта незавершенного строительства
(вид объекта недвижимого имущества)

Дата 26 декабря 2012 г.

Кадастровый номер 02:48:090103:677

Инвентарный номер (ранее присвоенный учетный номер) _____

1. Описание объекта недвижимого имущества

1.1. Наименование _____

1.2 _____

Адрес (местоположение):

Субъект Российской Федерации	Республика Башкортостан	
Район	Учалинский	
Муниципальное образование	Тип	г
	Наименование	Учалы
Населенный пункт	Тип	_____
	Наименование	_____
Улица (проспект, переулок и т.д.)	Тип	ул
	Наименование	БАРЫЯ АЛИМЧУРИНА
Номер дома	1	
Номер корпуса	_____	
Номер строения	_____	
Литера	_____	
Иное описание местоположения	_____	

1.3. Основная характеристика: _____ , _____ , _____
(тип) (значение) (единица измерения)

степень готовности объекта незавершенного строительства _____

1.4. Назначение: _____

1.5. Этажность: _____
количество этажей _____ , количество подземных этажей _____

1.6. Год ввода в эксплуатацию (завершения строительства) _____

1.7. Кадастровый номер земельного участка (участков), в пределах которого расположен объект недвижимого имущества: 02:48:090103:622, 02:48:090103:303

1.8. Предыдущие кадастровые (условные) номера объекта недвижимого имущества: _____

1.9. Примечание:

Согласно данным технического плана, составленного по состоянию 24.12.2012г., степень готовности- 10%, общая площадь - 52.6 кв.м.

1.10. территориальный отдел по Учалинскому району Филиала ФГБУ "ФКП Росреестра" по Республике Башкортостан

(наименование органа или организации)

Начальник территориального отдела

(полное наименование должности)

(подпись)

А. Б. Зилькарнаева

(инициалы, фамилия)




КАДАСТРОВЫЙ ПАСПОРТ
Объекта незавершенного строительства
(вид объекта недвижимого имущества)

Лист № 2 , всего листов 2

Кадастровый номер 02:48:090103:677

Инвентарный номер (ранее присвоенный учетный номер) _____

2. Ситуационный план объекта недвижимого имущества

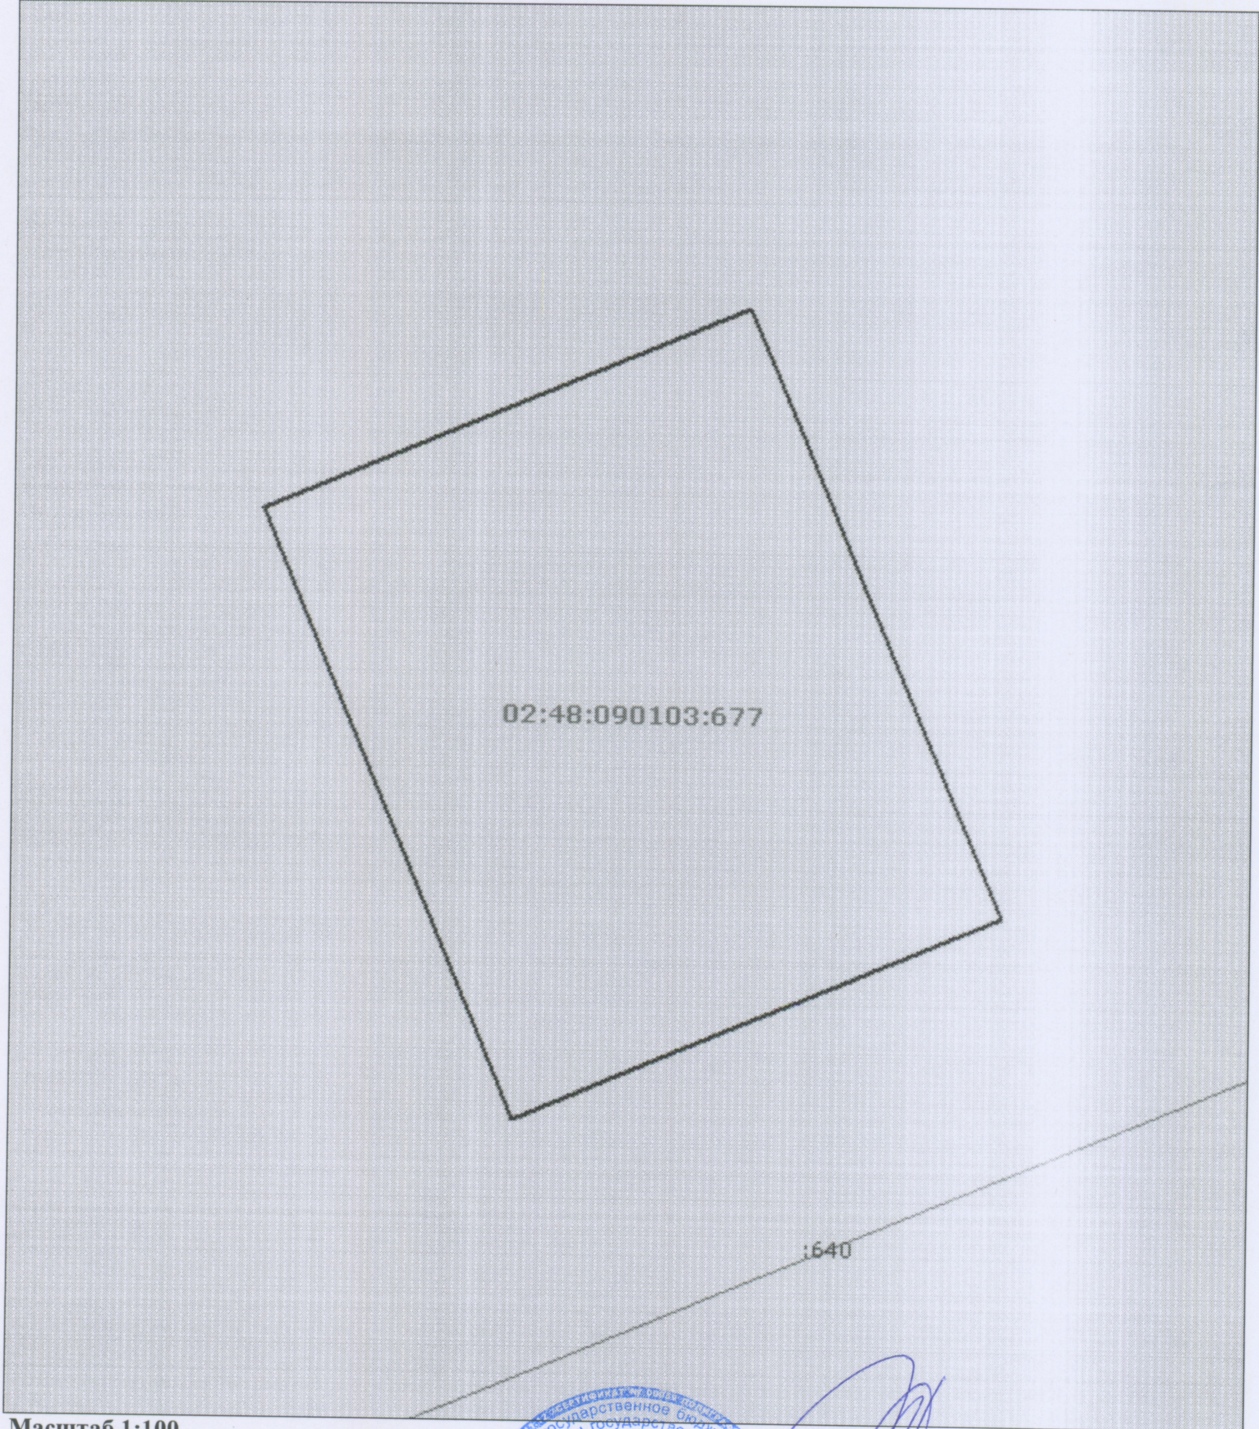

Масштаб 1:100

Начальник территориального отдела

(полное наименование должности)



(подпись)

А. Б. Зулъкарнаева

(инициалы, фамилия)