План организации рельефа М1:500

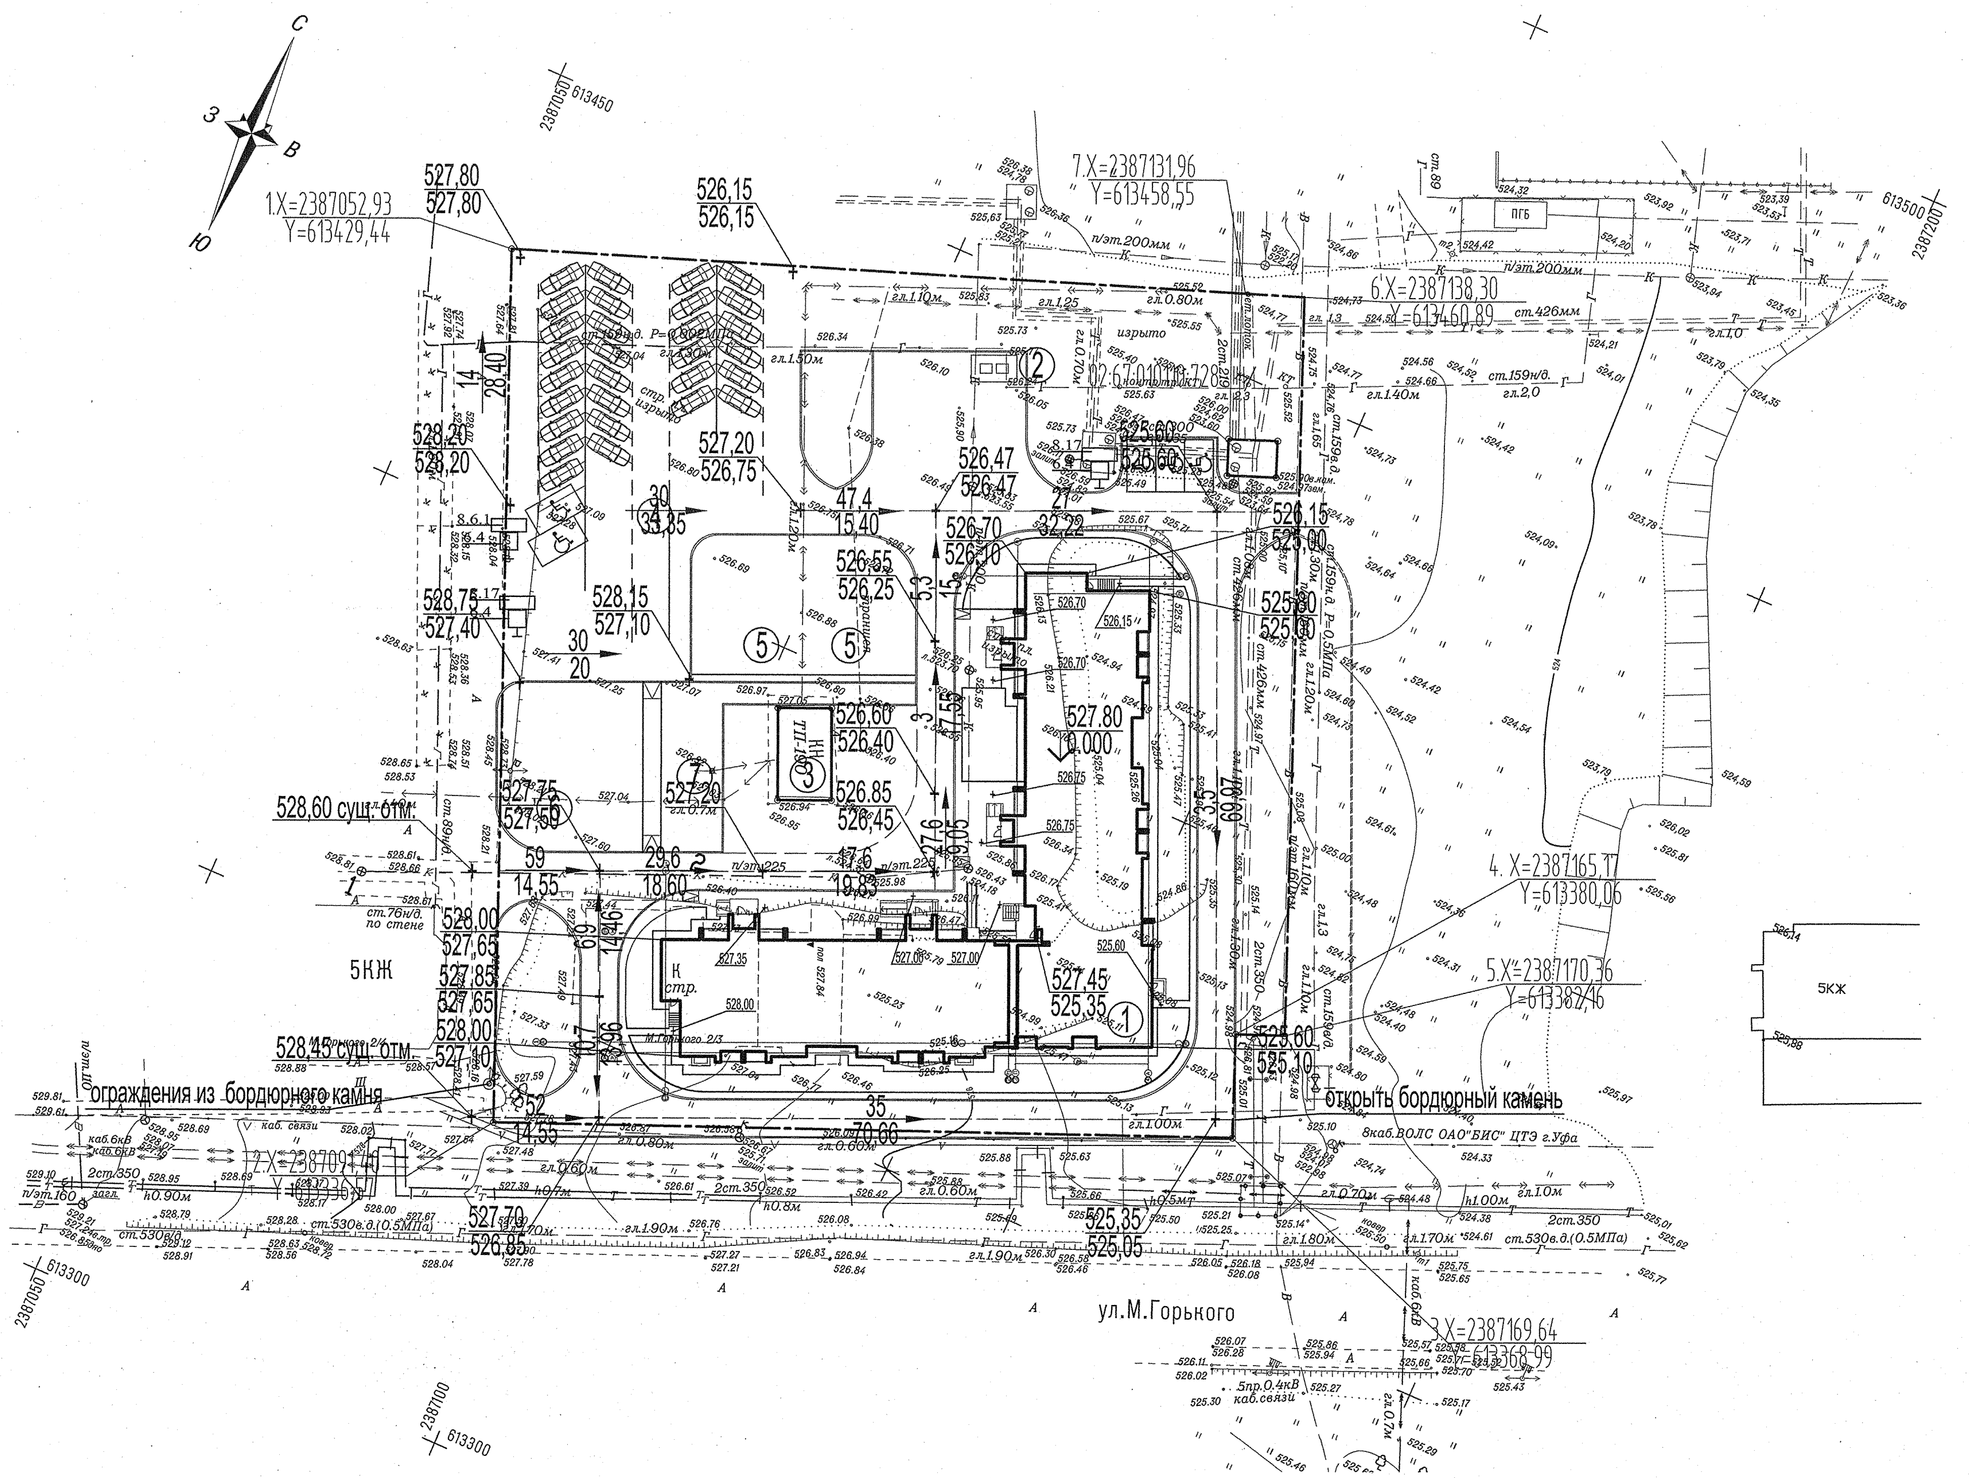

Ведомость жилых и общественных зданий

Номер на плане	Наименование и обозначение	Этажность	Кол-во зданий	Кол-во квартир: здания	Кол-во квартир: всего	Площадь застройки, м2: здания	Площадь застройки, м2: всего	Строительный объем, м: здание	Строительный объем, м: всего
	Зона застройки								
1	Жилой дом		1	-	-	1426	1426	23477,4	23477,4
	Хозяйственная зона								
2	Площадка для мусоросборников	-	-	-	-	54	54	-	-
3	Трансф.подстанция (ТП-190,сущ.)	-	-	-	-	64	64	-	-
4	Автопарковка	-	-	-	-	1451	1451	-	-
		-	-	-	-			-	-
5	Физкультурная площадка	-	-	-	-	175	175	-	-
6	Детская площадка	-	-	-	-	122.5	122.5	-	-
7	Площадка для отдыха взрослых	-	-	-	-	17.5	17.5	-	-

Условные обозначения

- Проектируемые здания и сооружения
- Проектные горизонтали сечением через 0,50м
- 14.0,45 / 140,10 — Проектная отметка низа отмостки, угла здания / Существующая отметка земли
- 14.30 — Отметка чистого пола 1-ого этажа
- 0,003 / 42 — Уклон в тысячных / Расстояние в метрах
- 14.0,45 / 140,10 — Точка перелома продольного профиля дорог

Вертикальную привязку вести от углов существующего 5-и этажного жилого дома.

Система координат:МСК-02
Система высот: Балтийская
Сечение рельефа через 0.5 м

Данный чертёж не подлежит размножению или передаче другим организациям без согласия ЗАО ПИИ "Роспроект"

Изм.	Кол. уч.	Лист	№ док.	Подп.	Дата	07-14-00-ГП		
						Жилой дом литер 22 квартал №1, микрорайон №9, г.Учалы РБ		
ГИП		Насибуллин			04.15		Стадия	Лист	Листов
Разраб.		Сафина			04.15		Р	3	
Н. контр.		Насибуллин			04.15	План организации рельефа М1:500	"РОСПРОЕКТ"		

Согласовано

Инв. N подл. | Подпись и дата | Взам. инв. N

Формат А-1