


Разбивочный план М1:500

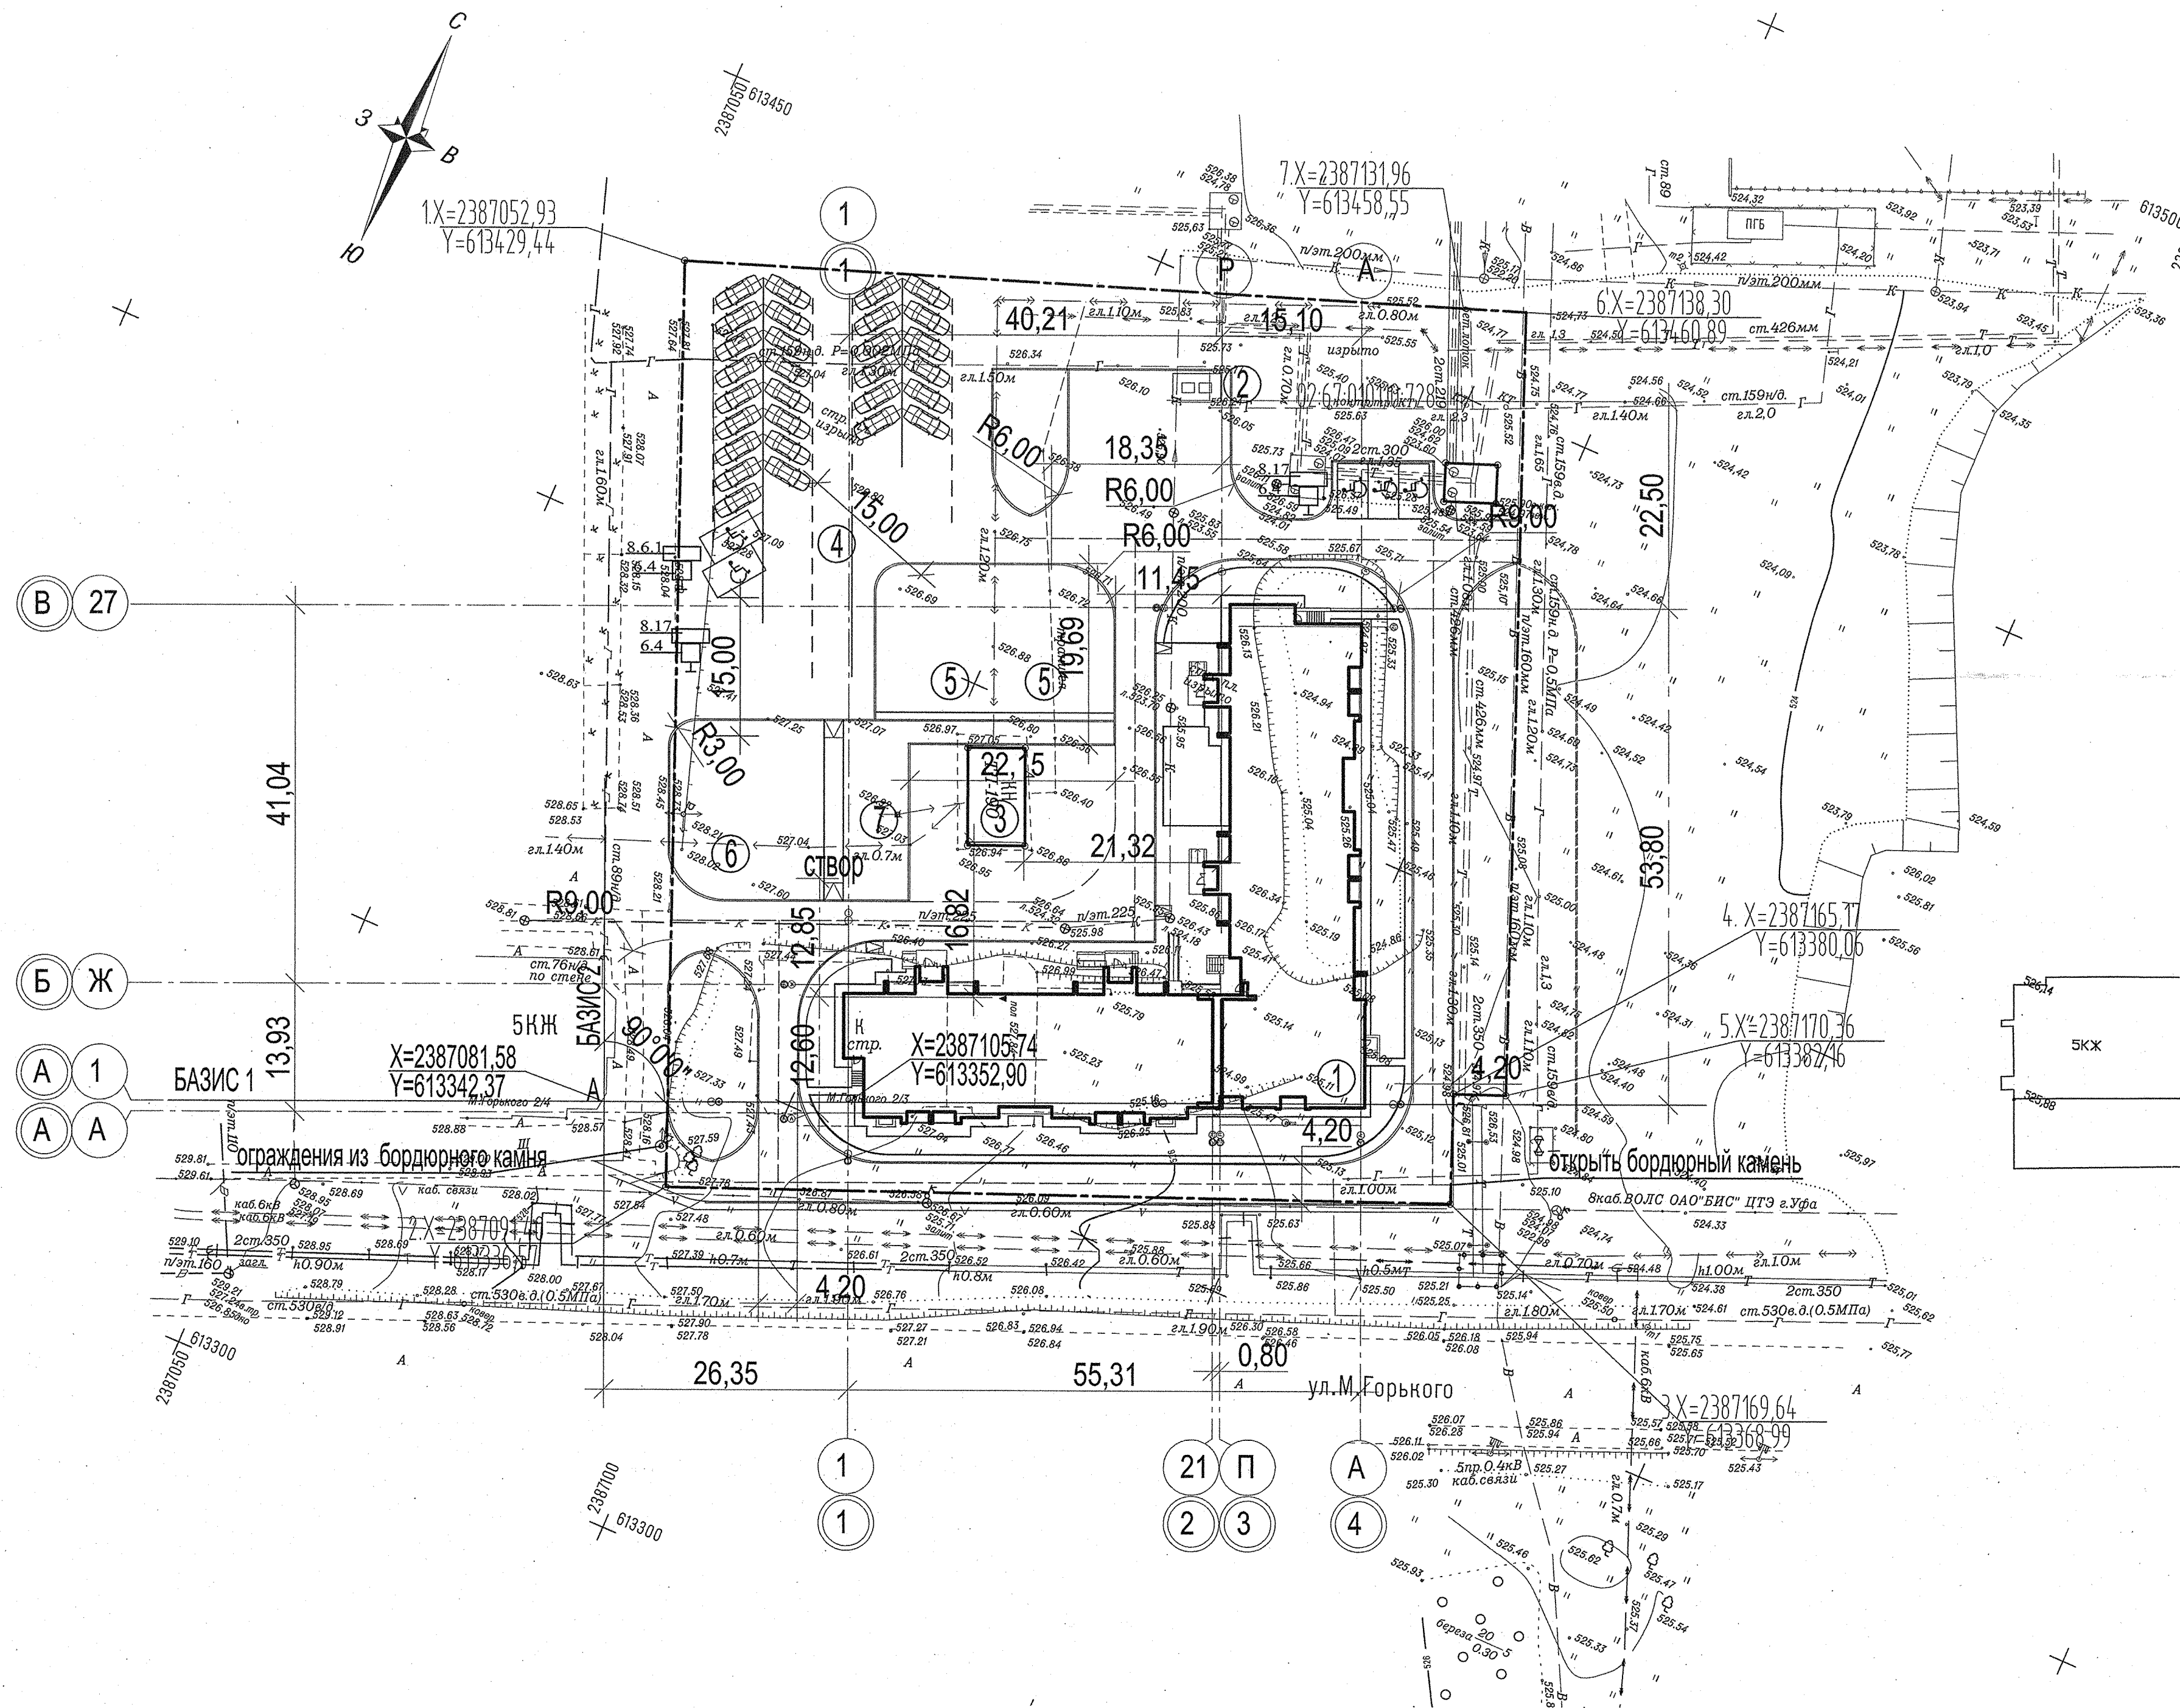

Ведомость жилых и общественных зданий

Номер на плане	Наименование и обозначение	Этажность	Кол-во		Площадь, м ²		Строительный объем, м	
			зданий	квартир	застройки	зданий	зданий	зданий
	Зона застройки							
1	Жилой дом		1	-	-	1426	1426	23477,4
	Хозяйственная зона							
2	Площадка для мусоросборников	-	-	-	-	54	54	-
3	Трансф.подстанция (ТП-190,сущ.)	-	-	-	-	64	64	-
4	Автопарковка	-	-	-	-	1451	1451	-
5	Физкультурная площадка	-	-	-	-	175	175	-
6	Детская площадка	-	-	-	-	122.5	122.5	-
7	Площадка для отдыха взрослых	-	-	-	-	17.5	17.5	-

Условные обозначения

- Проектируемые здания и сооружения
- Проектные горизонтали сечением через 0,50м
- Границы территории жилого дома согласно ГПЗУ
- Координаты точек земельного участка

Технико-экономические показатели

№ п/п	Наименование	Ед. изм.	Кол-во.	Примечания
1	Площадь освоения участка	м2	8878	
2	Площадь застройки	м2	1490	
3	Плотность застройки	%	16,8	
4	Площадь озеленения	м2	3246	
5	Процент озеленения	%	36,5	
6	Площадь покрытий	м2	4142	
7	Процент покрытий	%	46,7	

Горизонтальную привязку вести от существующего 5-и этажного жилого дома. Опорной точкой является точка "А" на пересечении двух базисов "№1 и №2. Размеры от точки "А" даны линейные, в качестве контрольной привязки использовать координаты выставленные в точке "А" и пересечении осей и

Данный чертёж не подлежит размножению или передаче другим организациям без согласия ЗАО ПИИ "Роспроект"

07-14-00-ГП					
Жилой дом литер 22 квартал №1, микрорайон №9, г.Учалы РБ					
Изм.	Коп. уч.	Лист	№ док.	Подп.	Дата
ГМП	Насибуллин	ка	04.15		
Разраб.	Сафина	04.15			
Н. контр.	Насибуллин	ка	04.15		
Разбивочный план М1:500				Стадия	Лист
				Р	2
				"РОСПРОЕКТ"	