
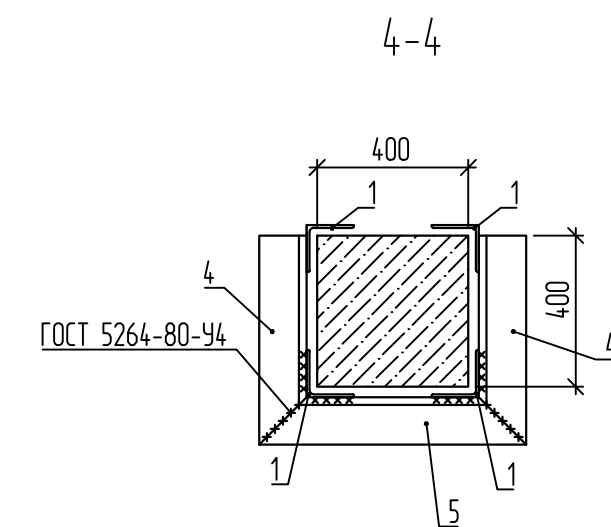
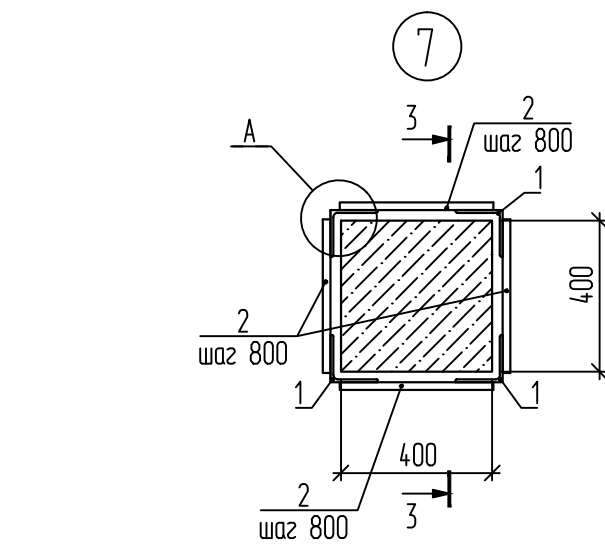
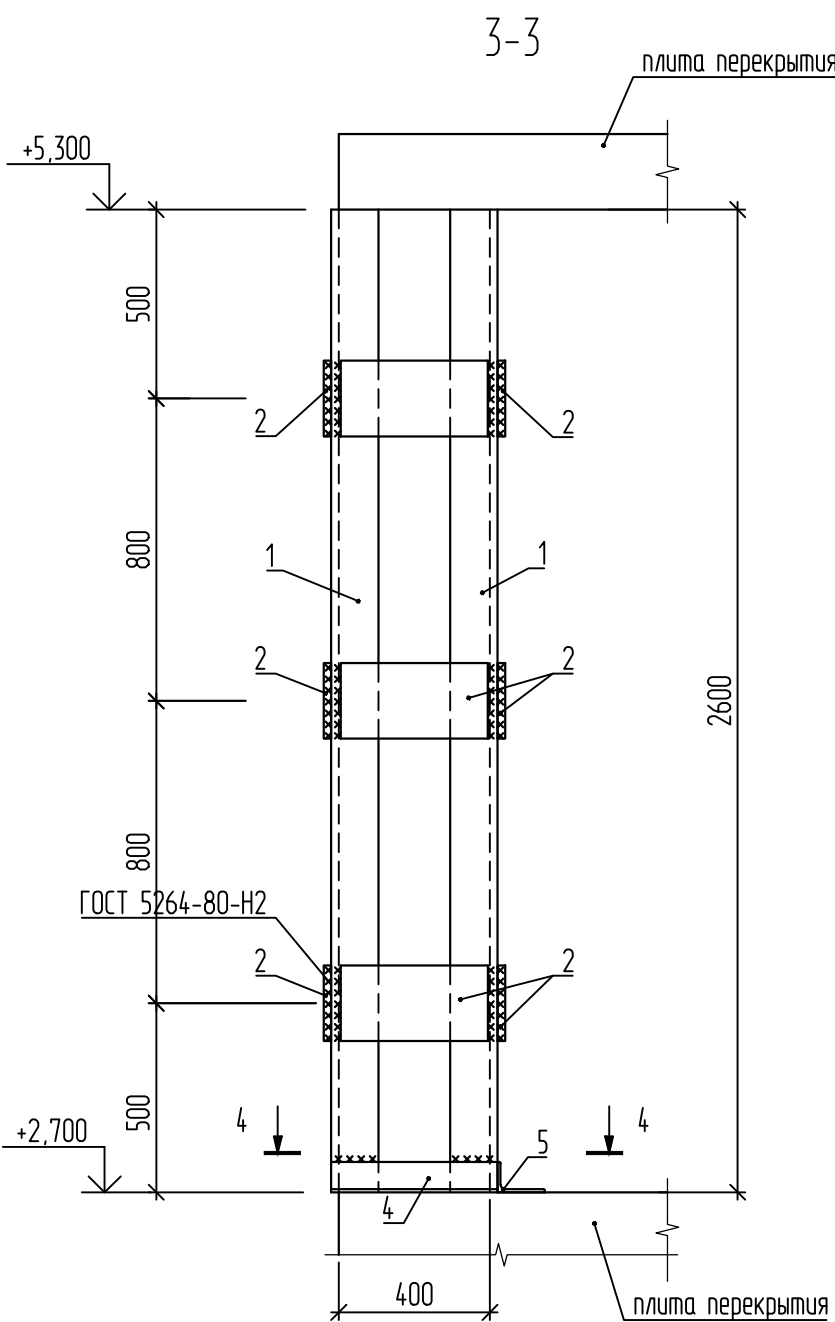
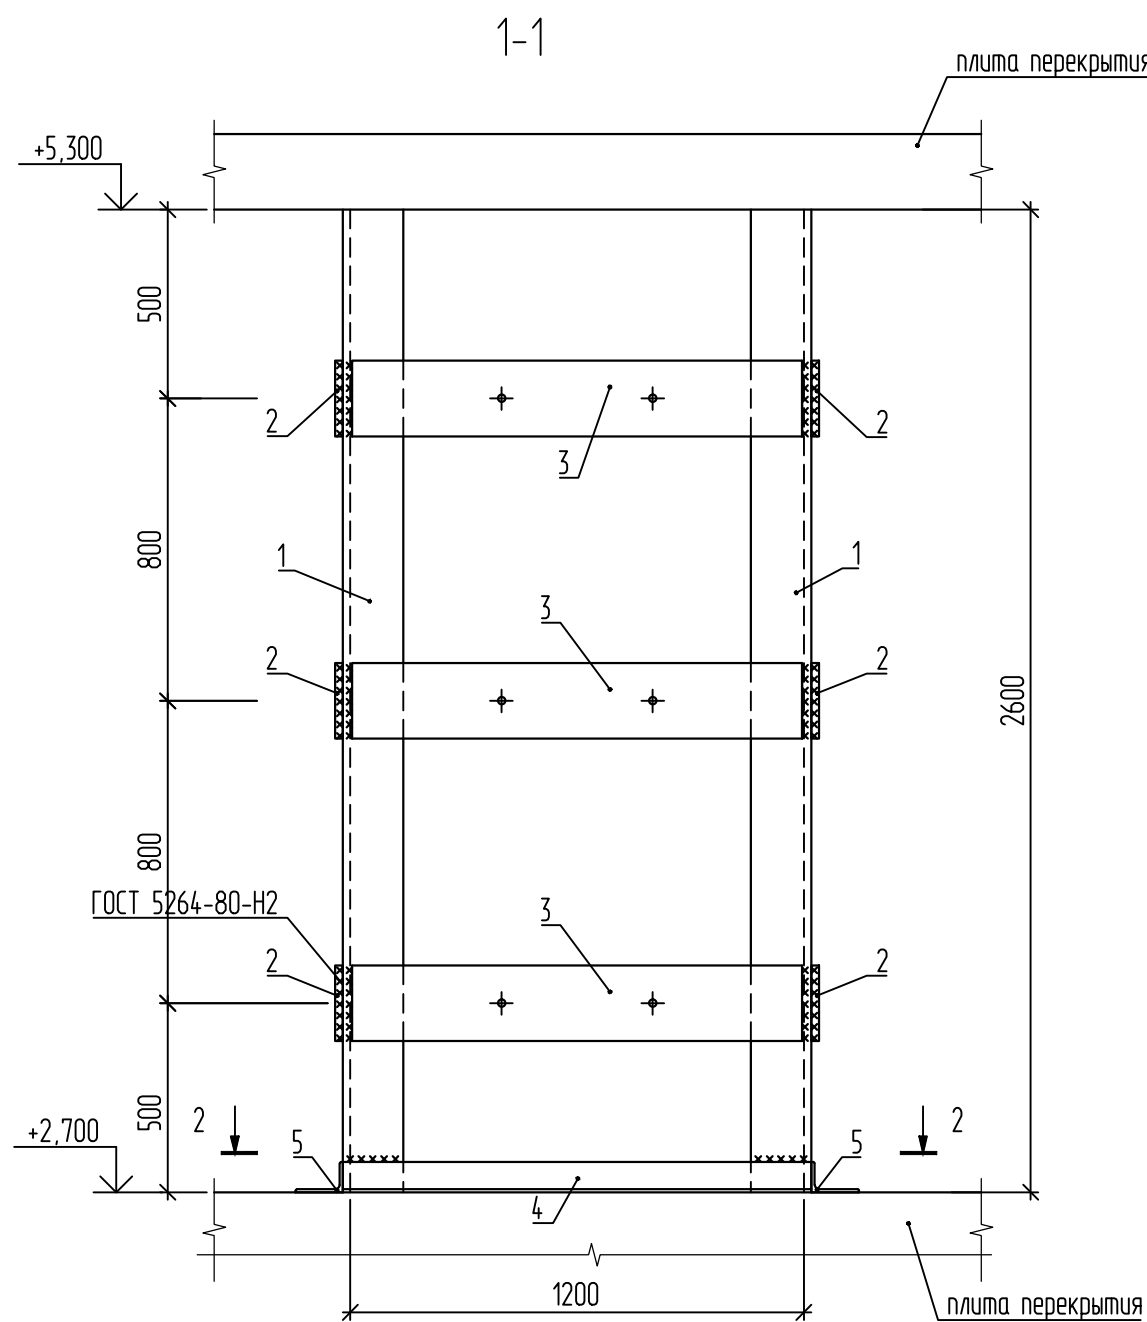
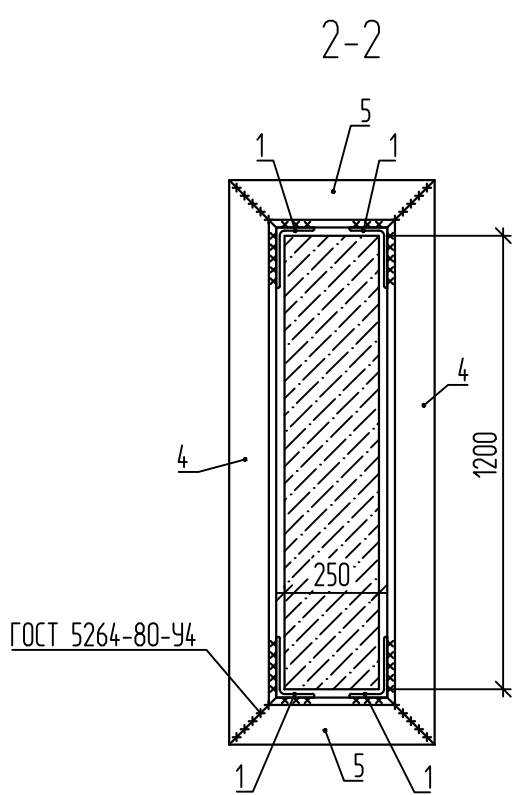
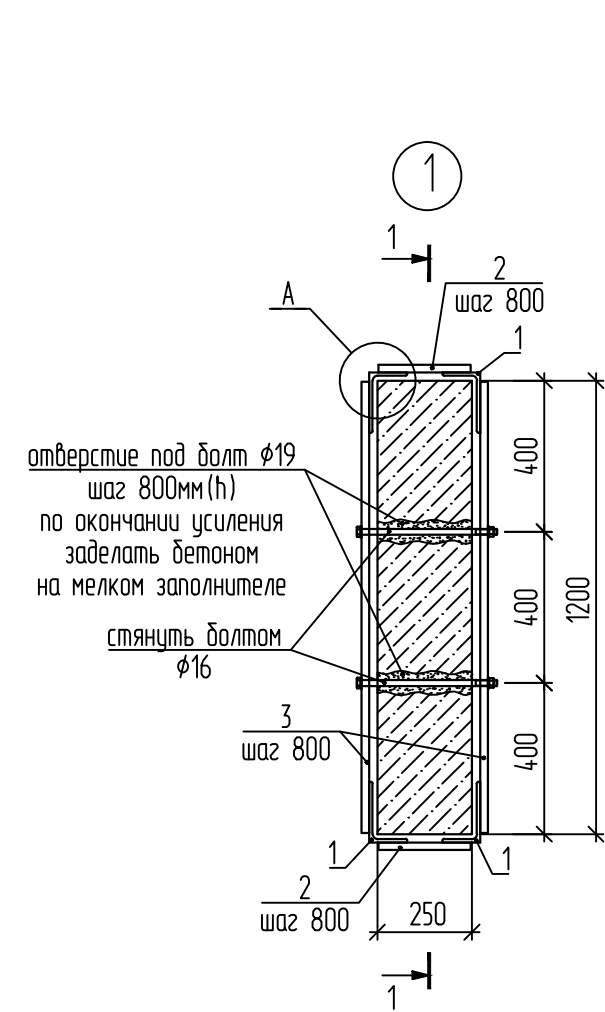


Схема расположения монолитных конструкций на отм. +2,700.

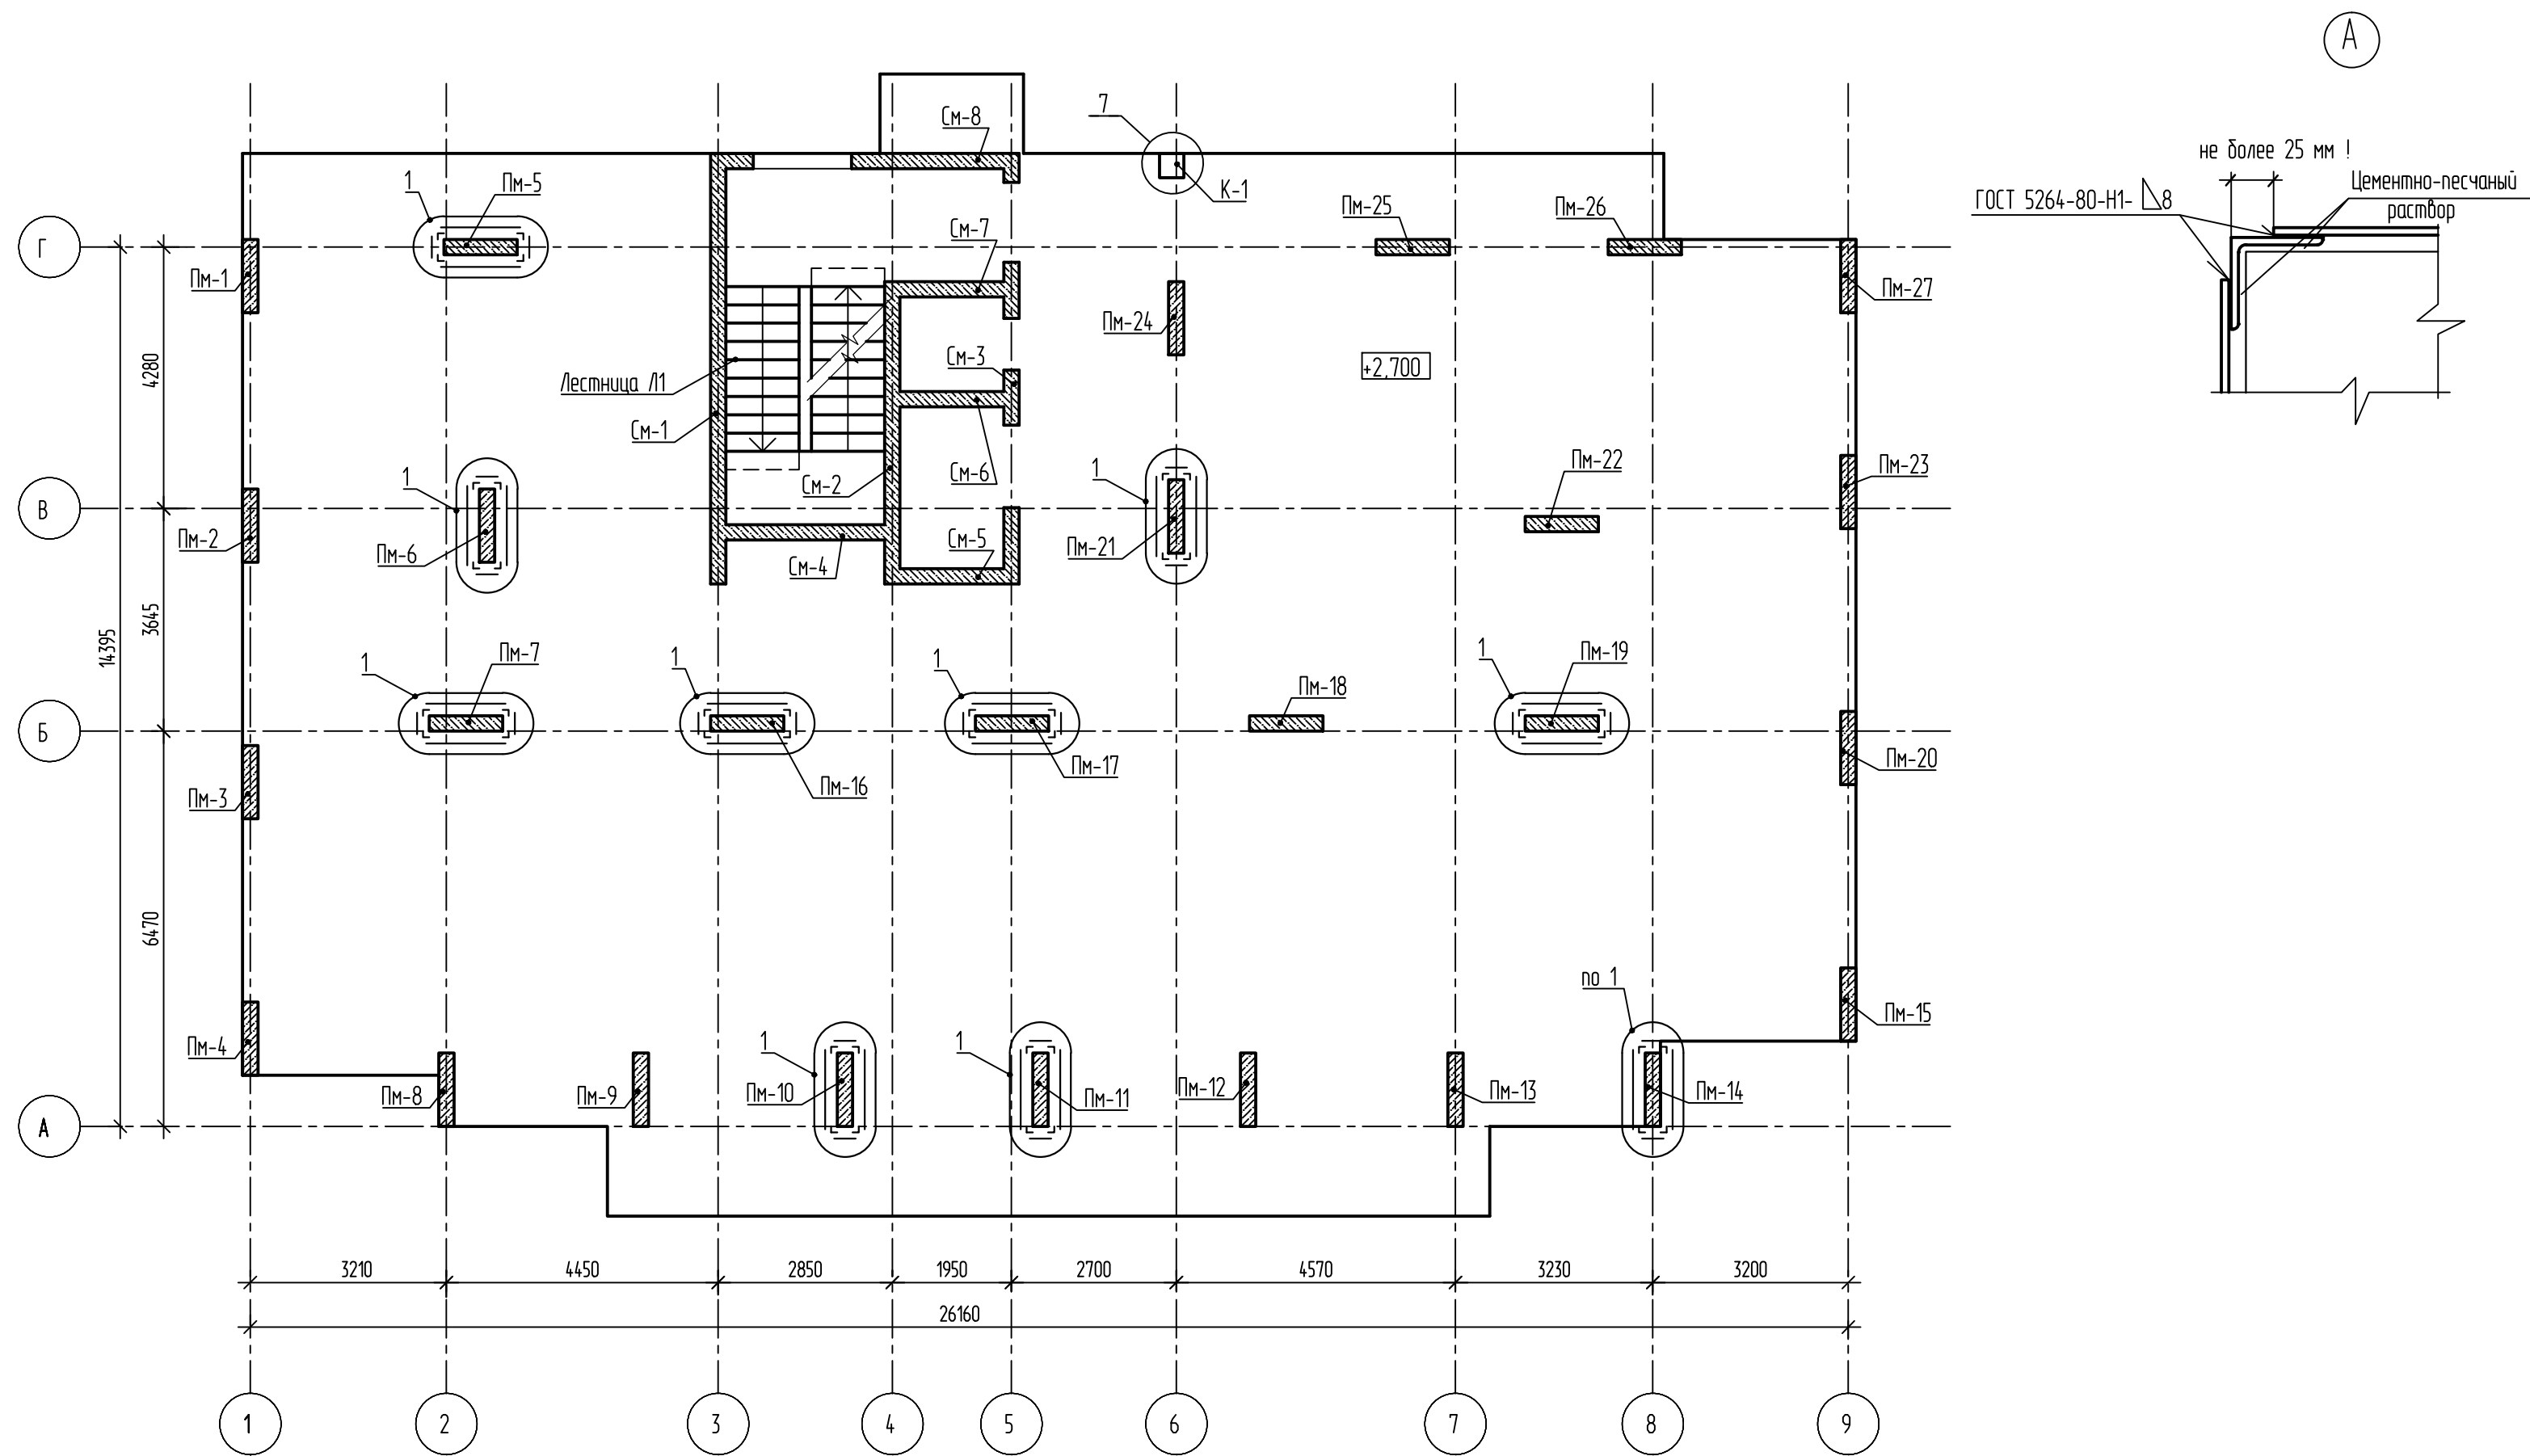

Спецификация элементов к данному листу					
Поз.	Обозначение	Наименование	Кол.	Масса ед. кз	Примеч.
		Узел 1	10		
1		уголок 160х100х9 ГОСТ 8510-86*, L=2600мм	4	46,7	
2		пластина 10х200 ГОСТ 19903-2015, L=240мм	6	3,8	
3		пластина 10х200 ГОСТ 19903-2015, L=1190мм	6	18,7	
4		уголок 125х80х8 ГОСТ 8510-86*, L=1470мм	2	18,5	
5		уголок 125х80х8 ГОСТ 8510-86*, L=520мм	2	6,5	
		сетка N12-1,6 ГОСТ 5336-80			7,5м2 24,5кг
		болт 16, L=400мм	6		
		гайка 16	12		
		Узел 7	1		
1		уголок 125х8 ГОСТ 8509-93, L=2600мм	4	40,2	
2		пластина 10х200 ГОСТ 19903-2015, L=410мм	12	6,4	
4		уголок 125х80х8 ГОСТ 8510-86*, L=550мм	2	6,9	
5		уголок 125х80х8 ГОСТ 8510-86*, L=710мм	1	8,9	
		сетка N12-1,6 ГОСТ 5336-80			4,2м2 13,5кг

1. Общие примечания см. на л.2.

Данный лист не подлежит размножению или передаче другим организациям или лицам без согласия с ООО ПФ "ГОСТ-Стандарт"					
17.09.2021-02-КЖ					
9-7-этажный жилой дом N1 со встроенно-пристроенными помещениями в 38 мкр. г Октябрьский Республики Башкортостан. Корректировка 3. (Блок-секция 5 - 7)					
Изм.	Кол.уч.	Лист	№ док	Подпись	Дата
Разраб	Ткачова З	3	02.22		
ГИП	Закиров А	02.22			
Блок-секция 6.				Стация	Лист
				Р	4
Усиление колонн на отм. +2,700.				ООО ПФ "ГОСТ-Стандарт"	
Н. контр.	Матчанов	02.22			